


Presek sklopa vertikalno orientiranih
HOSEKRA zidnih panelov

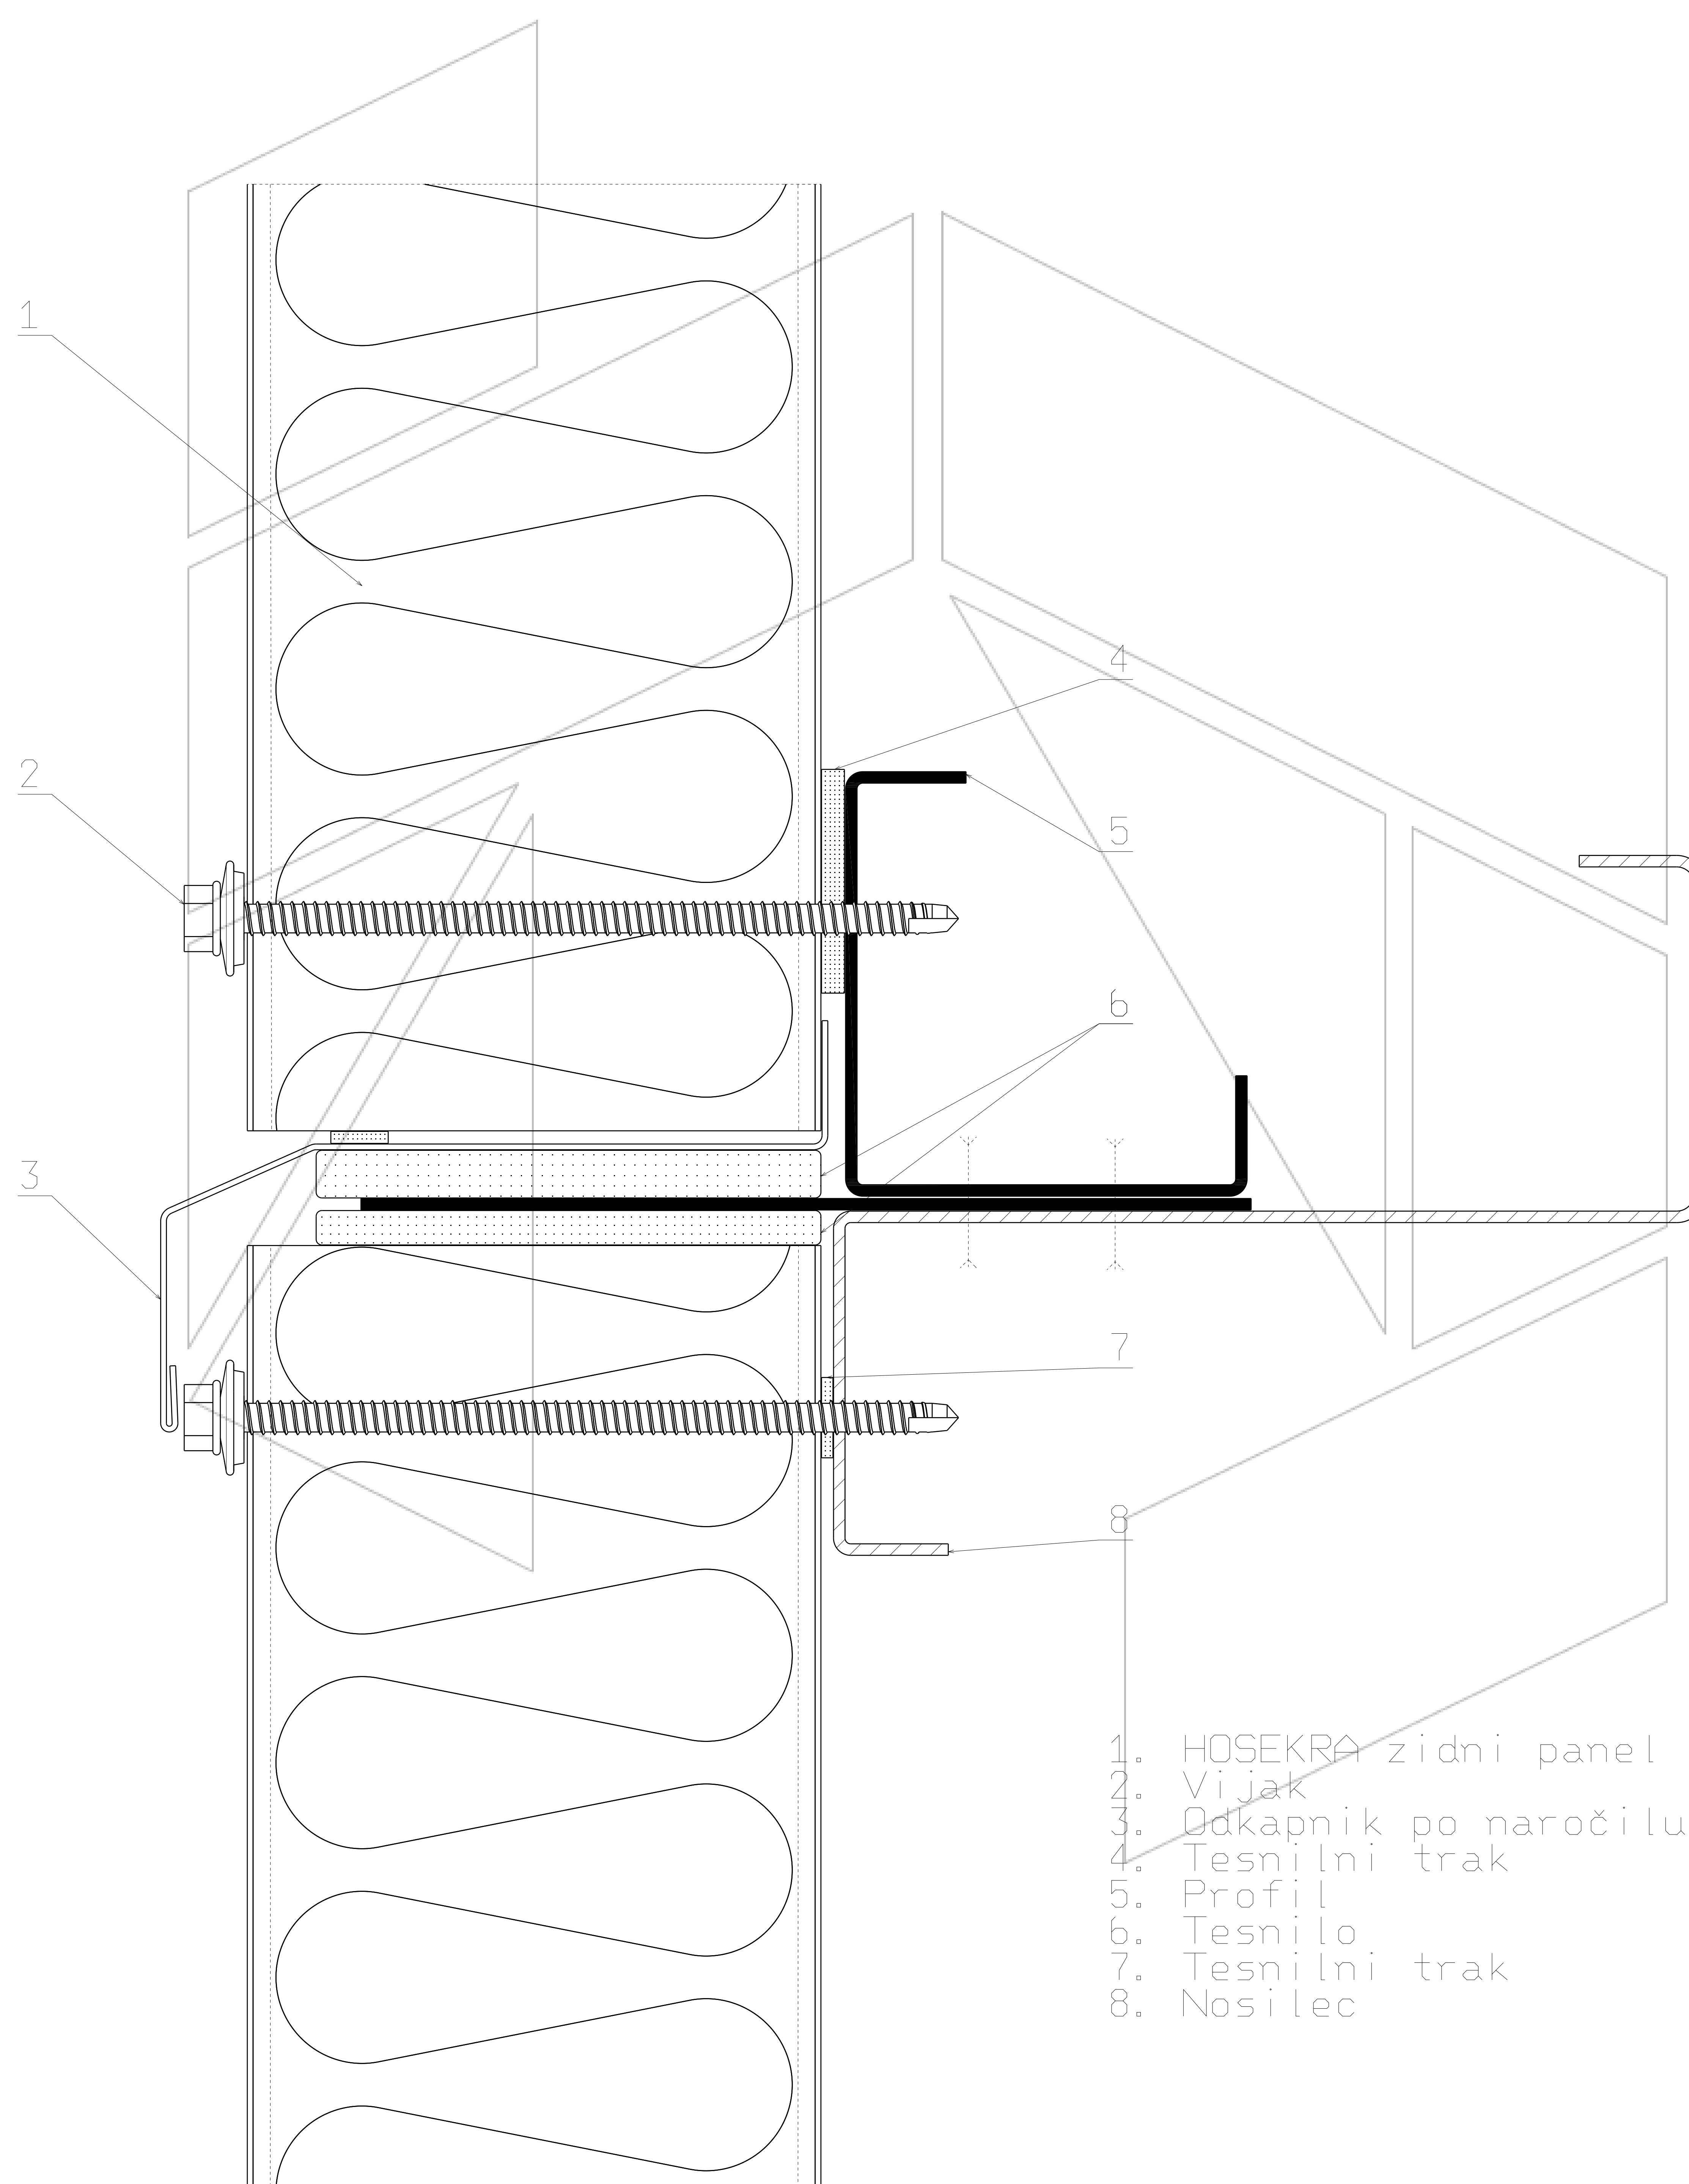

Merilo 1:2

Tehnična risba je last proizvajalca HOSEKRA d.o.o. in je informativnega pomena.