




HOSEKRA
STREHE

Presek strešine enokapne prezračevane izbočeno prelomljene strehe 1 s kritino HOSEKRA peskana, HOSEKRA gladka

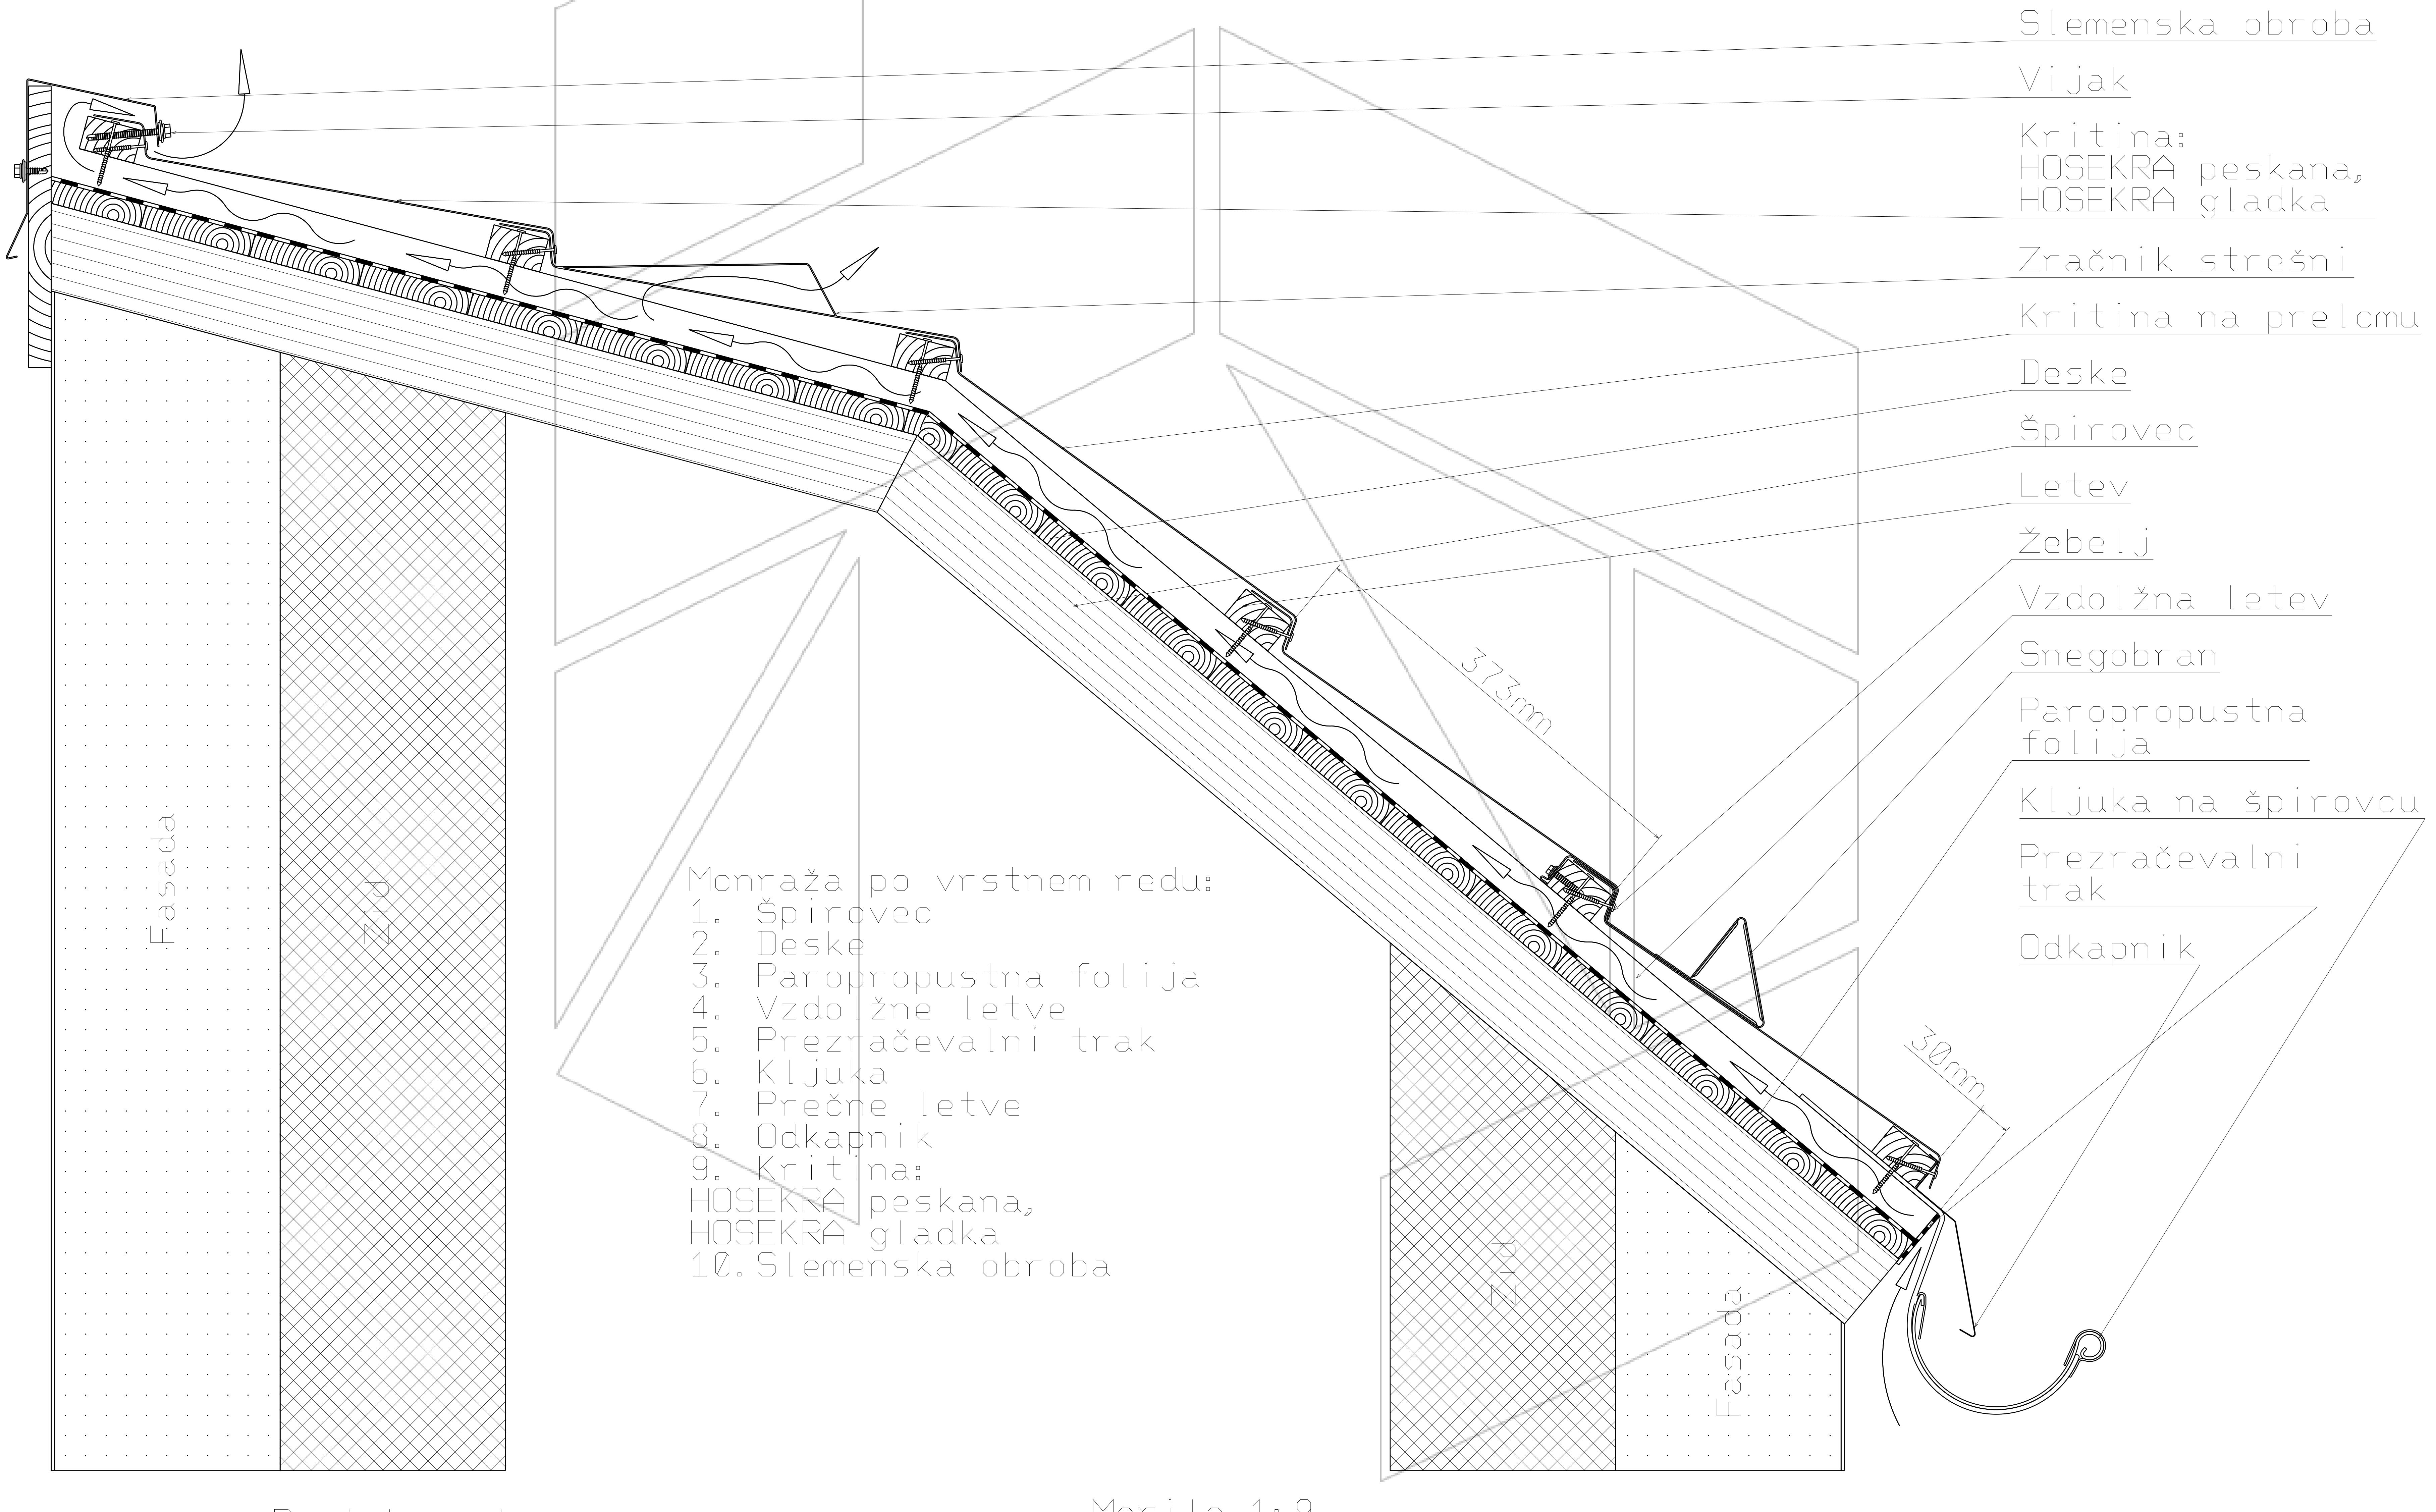

Merilo 1:9

Tehnična risba je last proizvajalca HOSEKRA d. o. o. in je informativnega pomena.