



Detajl kapi prezračevane strehe s kritino HOSEKRA Bobrek

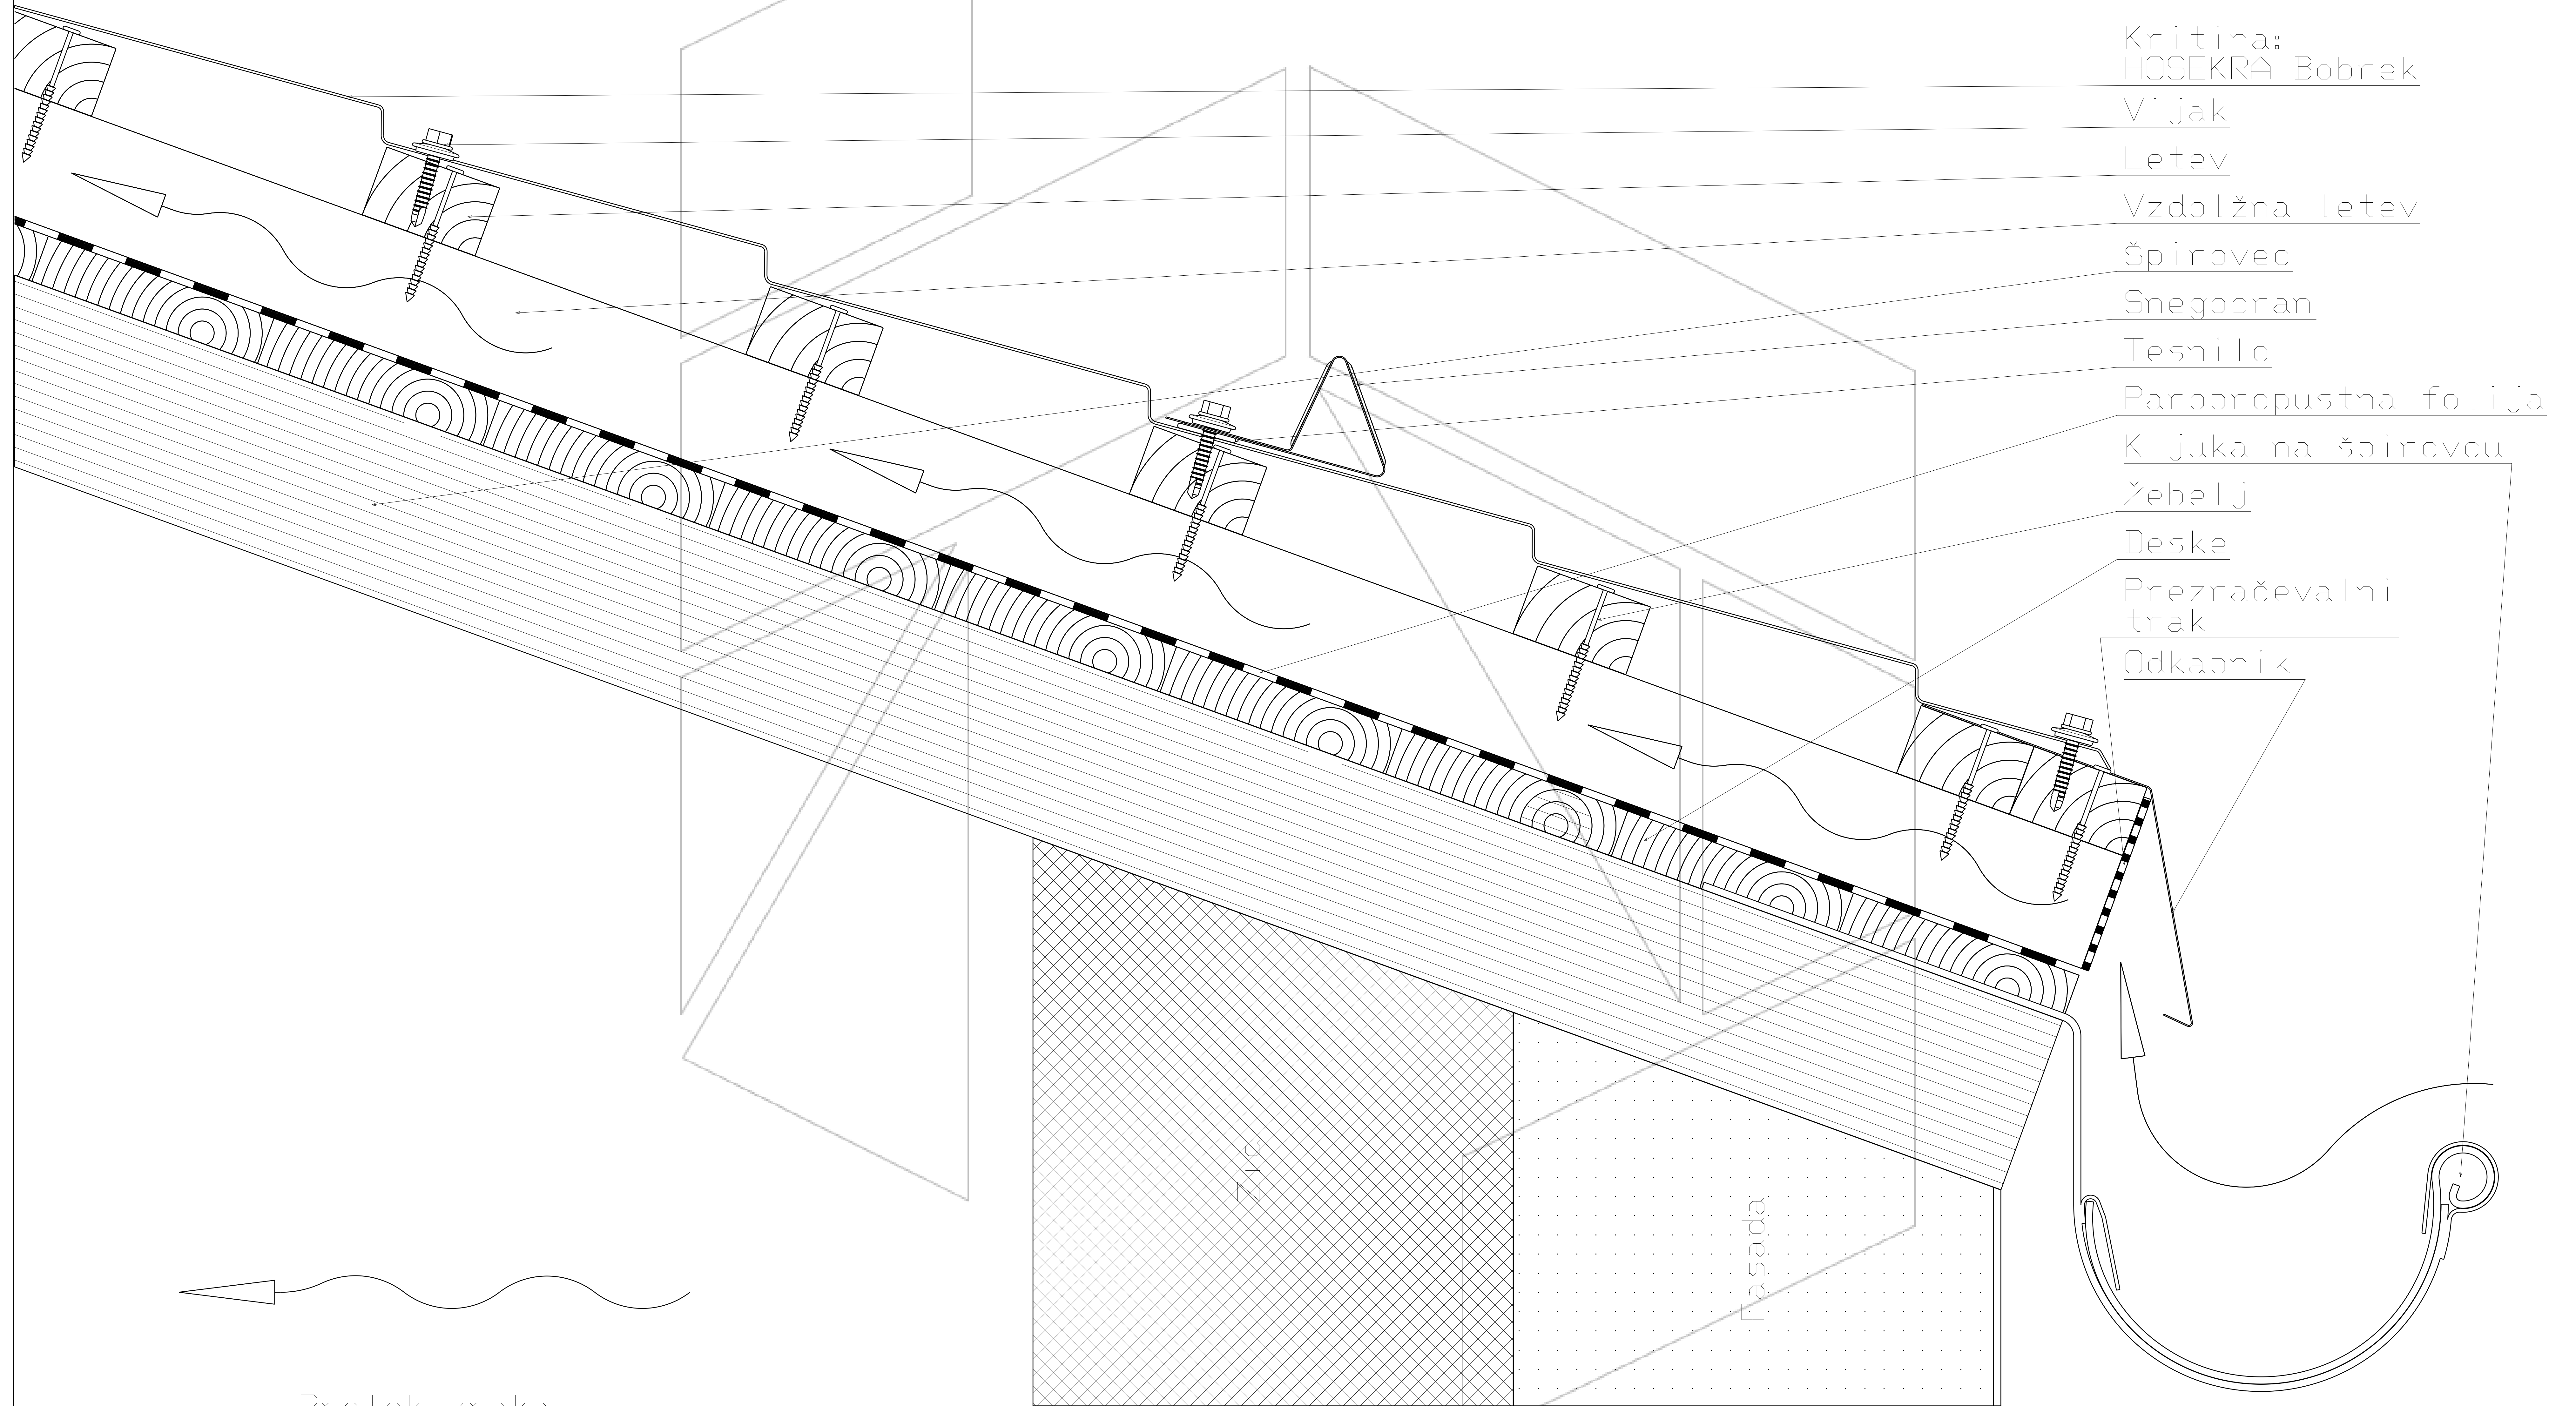

- Kritina: HOSEKRA Bobrek
- Vijak
- Letev
- Vzdolžna letev
- Špirovec
- Snegobran
- Tesnilo
- Paropropustna folija
- Kljuka na špirovcu
- Žebelj
- Deske
- Prezračevalni trak
- Odkapnik

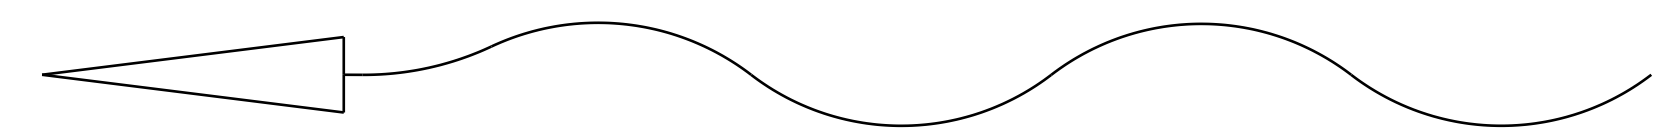

Pretok zraka

Merilo 1:4

Tehnična risba je last proizvajalca HOSEKRA d.o.o. in je informativnega pomena.