



Detajl kapi prezračevane strehe  
s kritino HOSEKRA Stratos, HOSEKRA Valmetal z odtisom

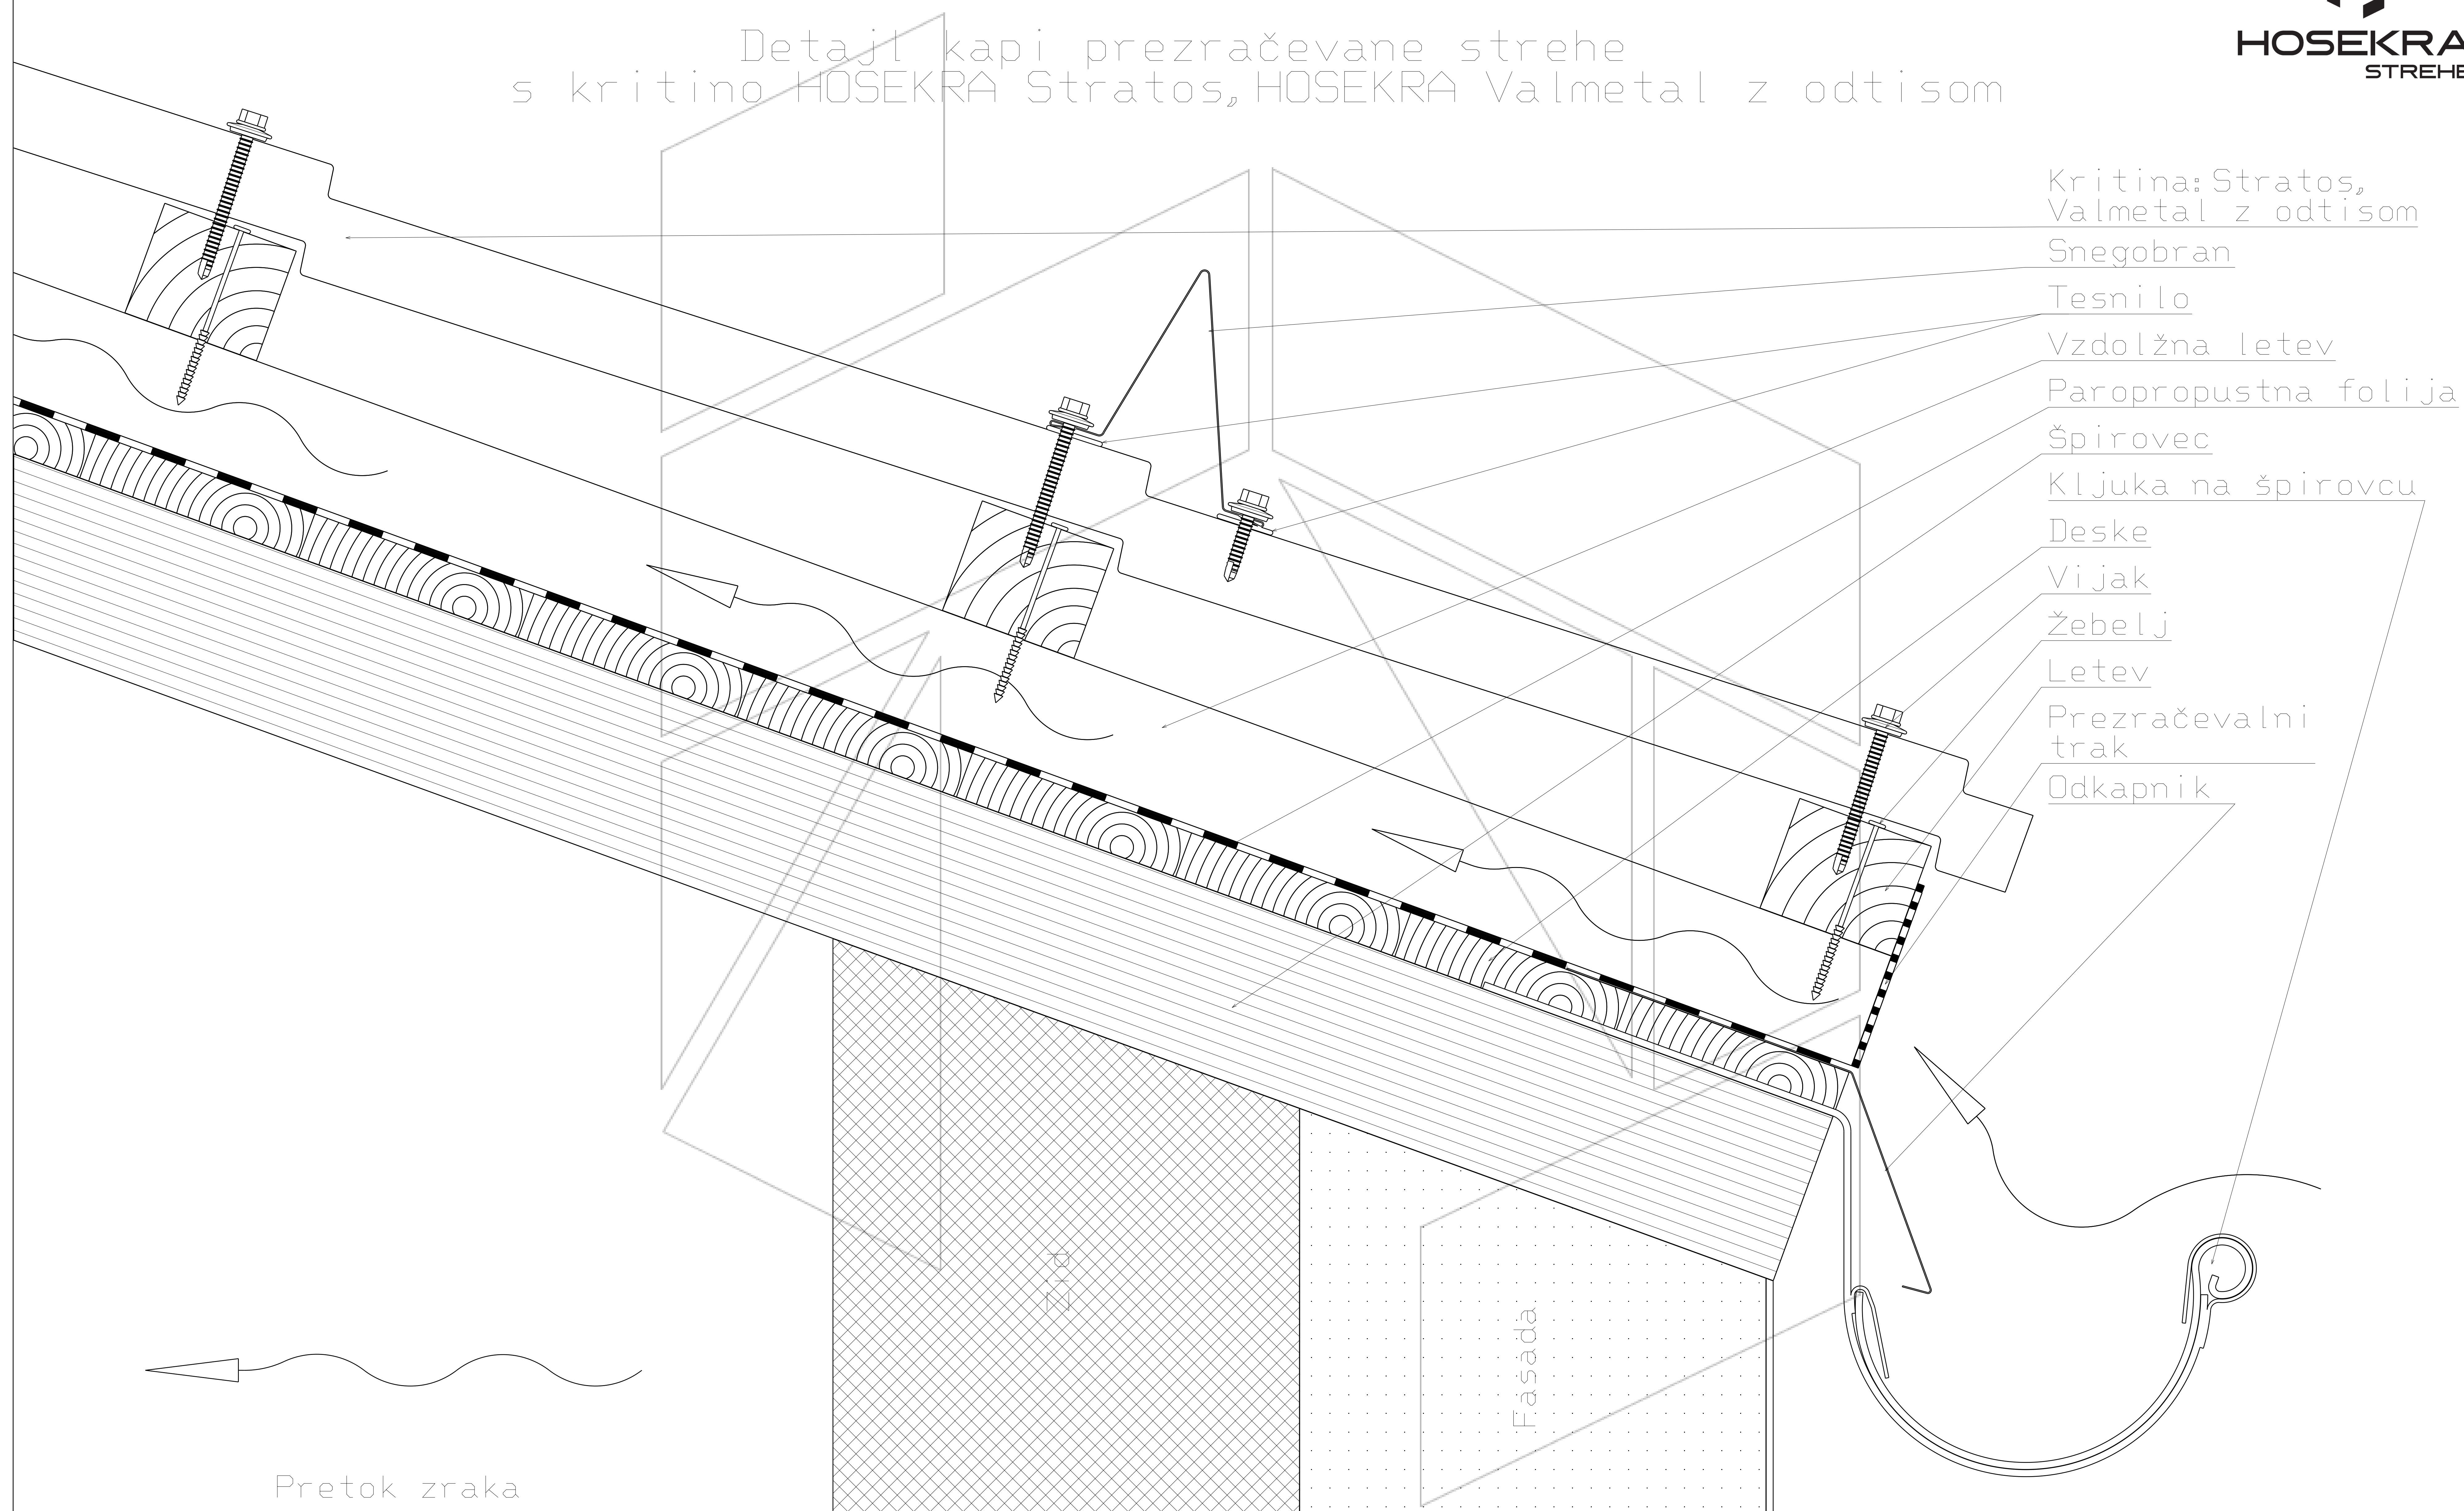

- Kritina: Stratos,  
Valmetal z odtisom
- Snegobran
- Tesnilo
- Vzdolžna letev
- Paropropustna folija
- Špirovec
- Kljuka na špirovcu
- Deske
- Vijak
- Žebelj
- Letev
- Prezračevalni  
trak
- Odkapnik

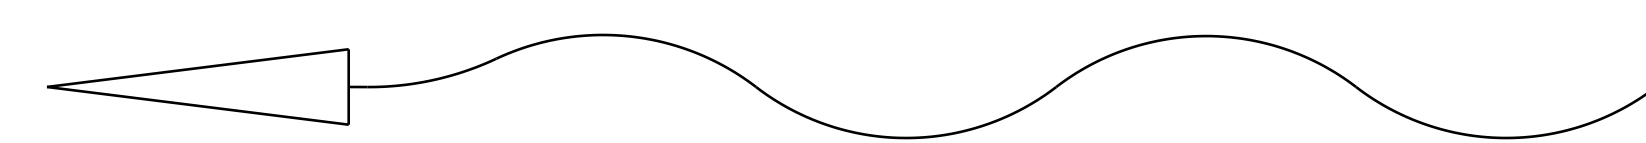

Pretok zraka

Merilo 1:4

Tehnična risba je last proizvajalca HOSEKRA d.o.o. in je informativnega pomena.