HOSEKRA
STREHE

Detajl slemena dvokapne prezračevane strehe s kritino HOSEKRA Bobrek s slemenom na letvi

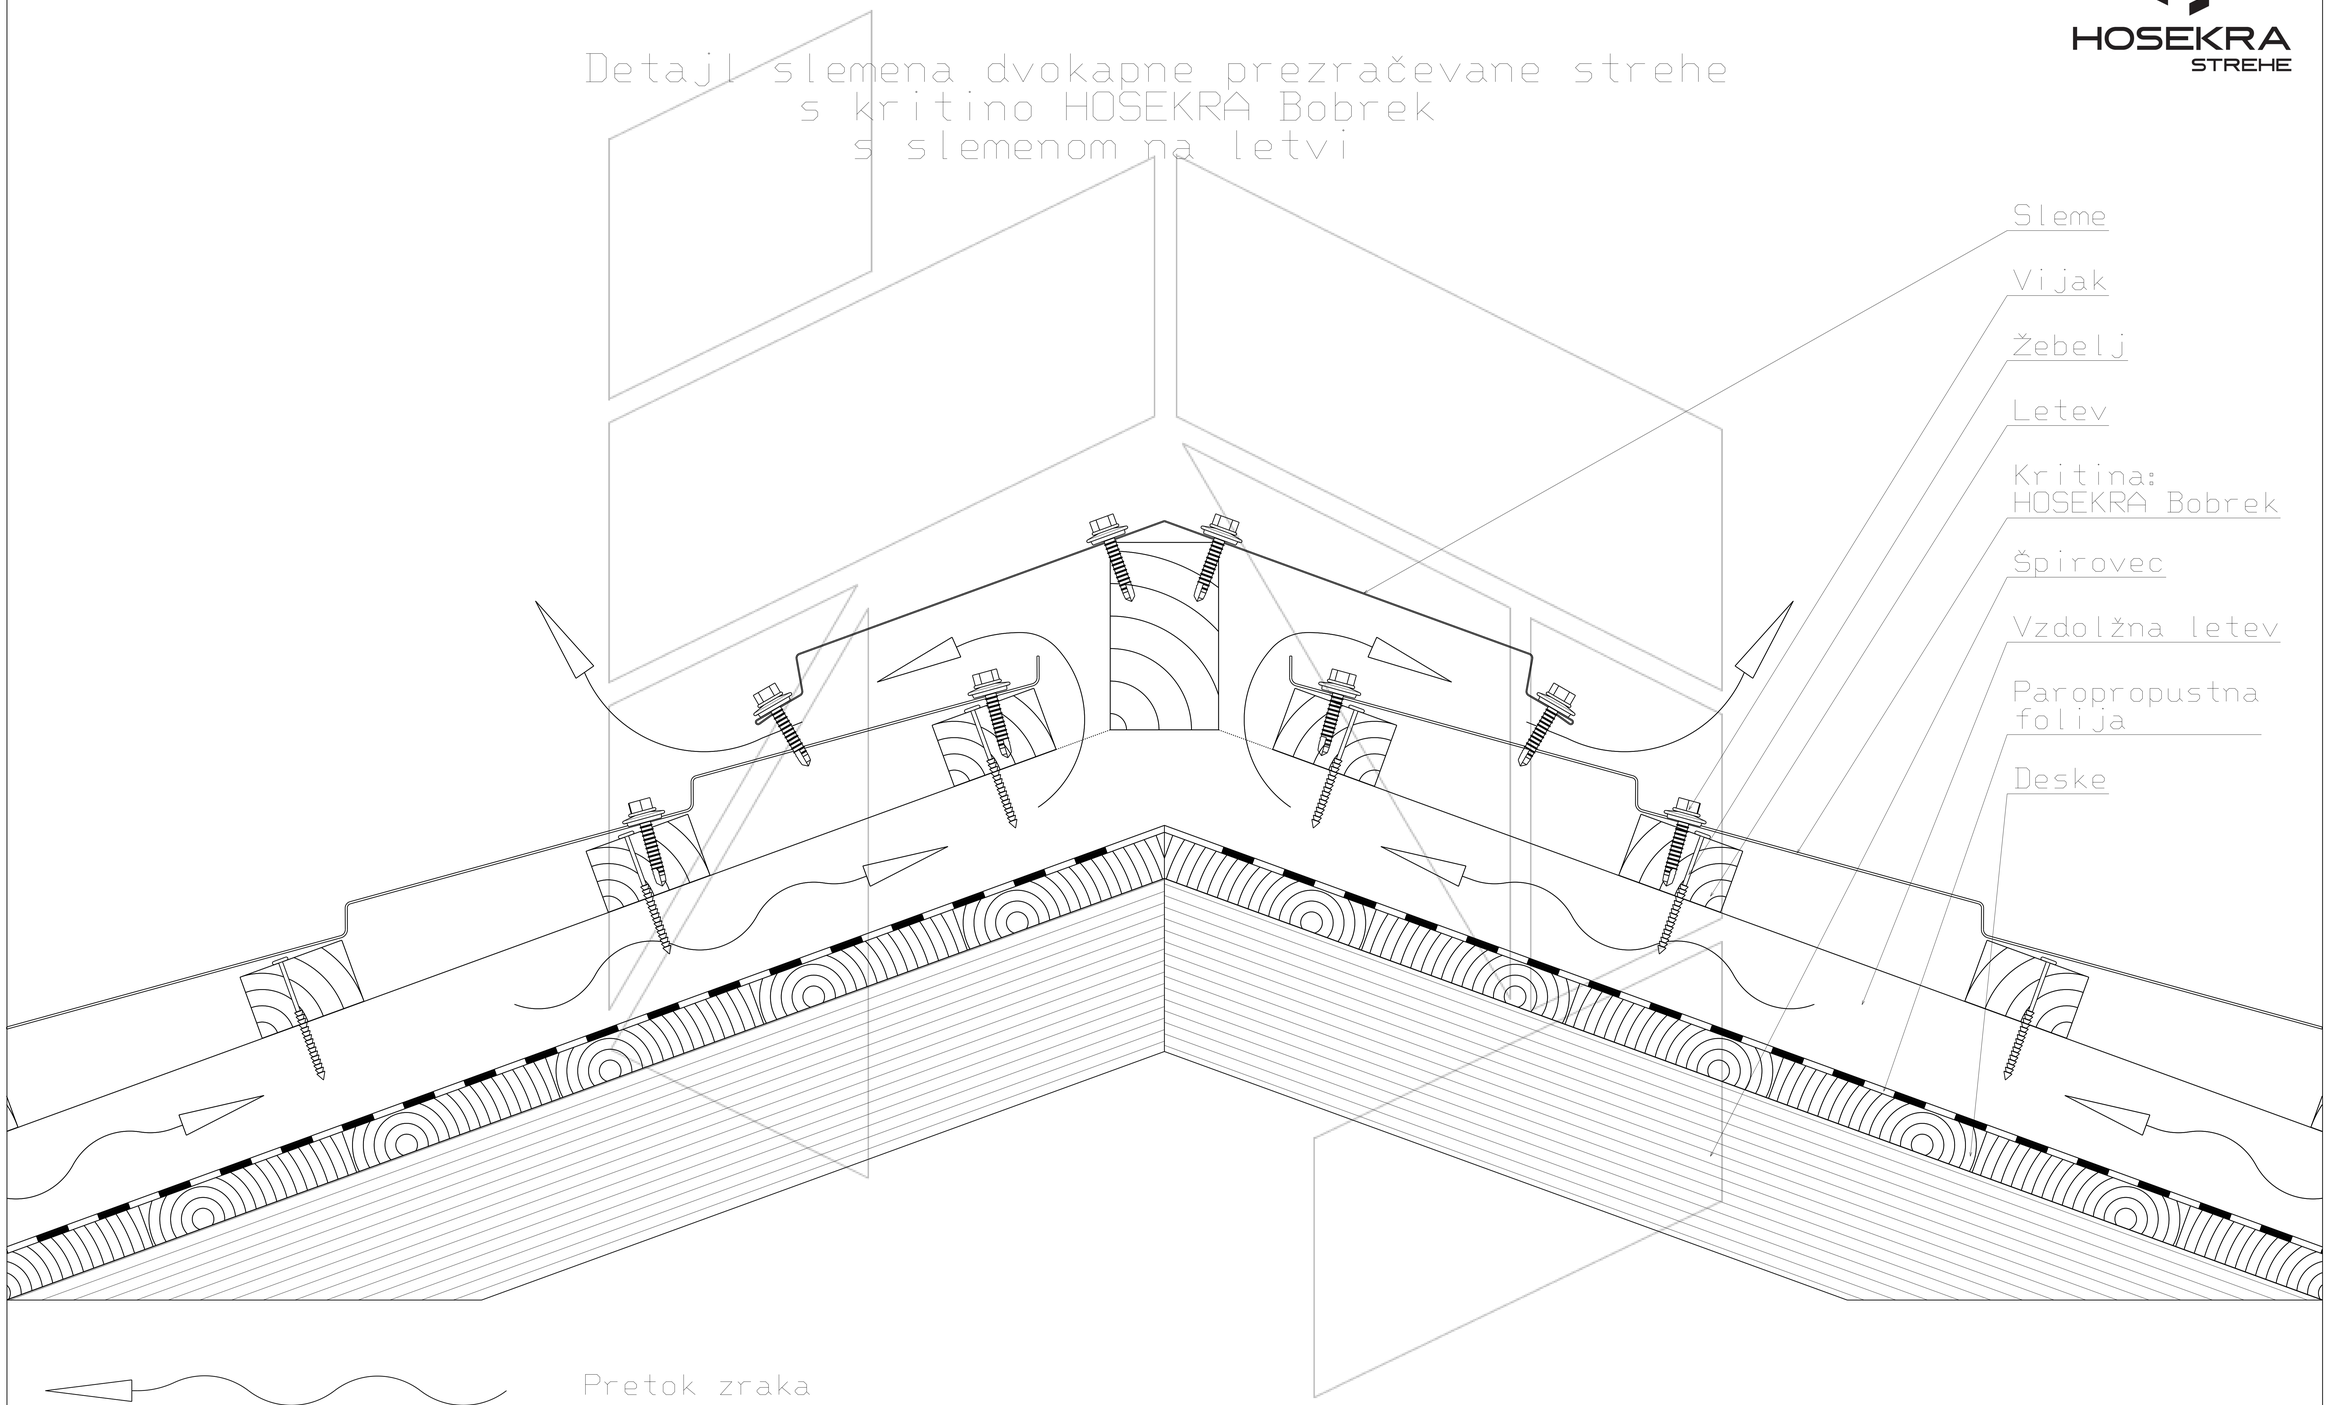

Merilo 1:4

Tehnična risba je last proizvajalca HOSEKRA d.o.o. in je informativnega pomena.