


Detajl slemena enokapne prezračevane strehe
s kritino HOSEKRA TP20

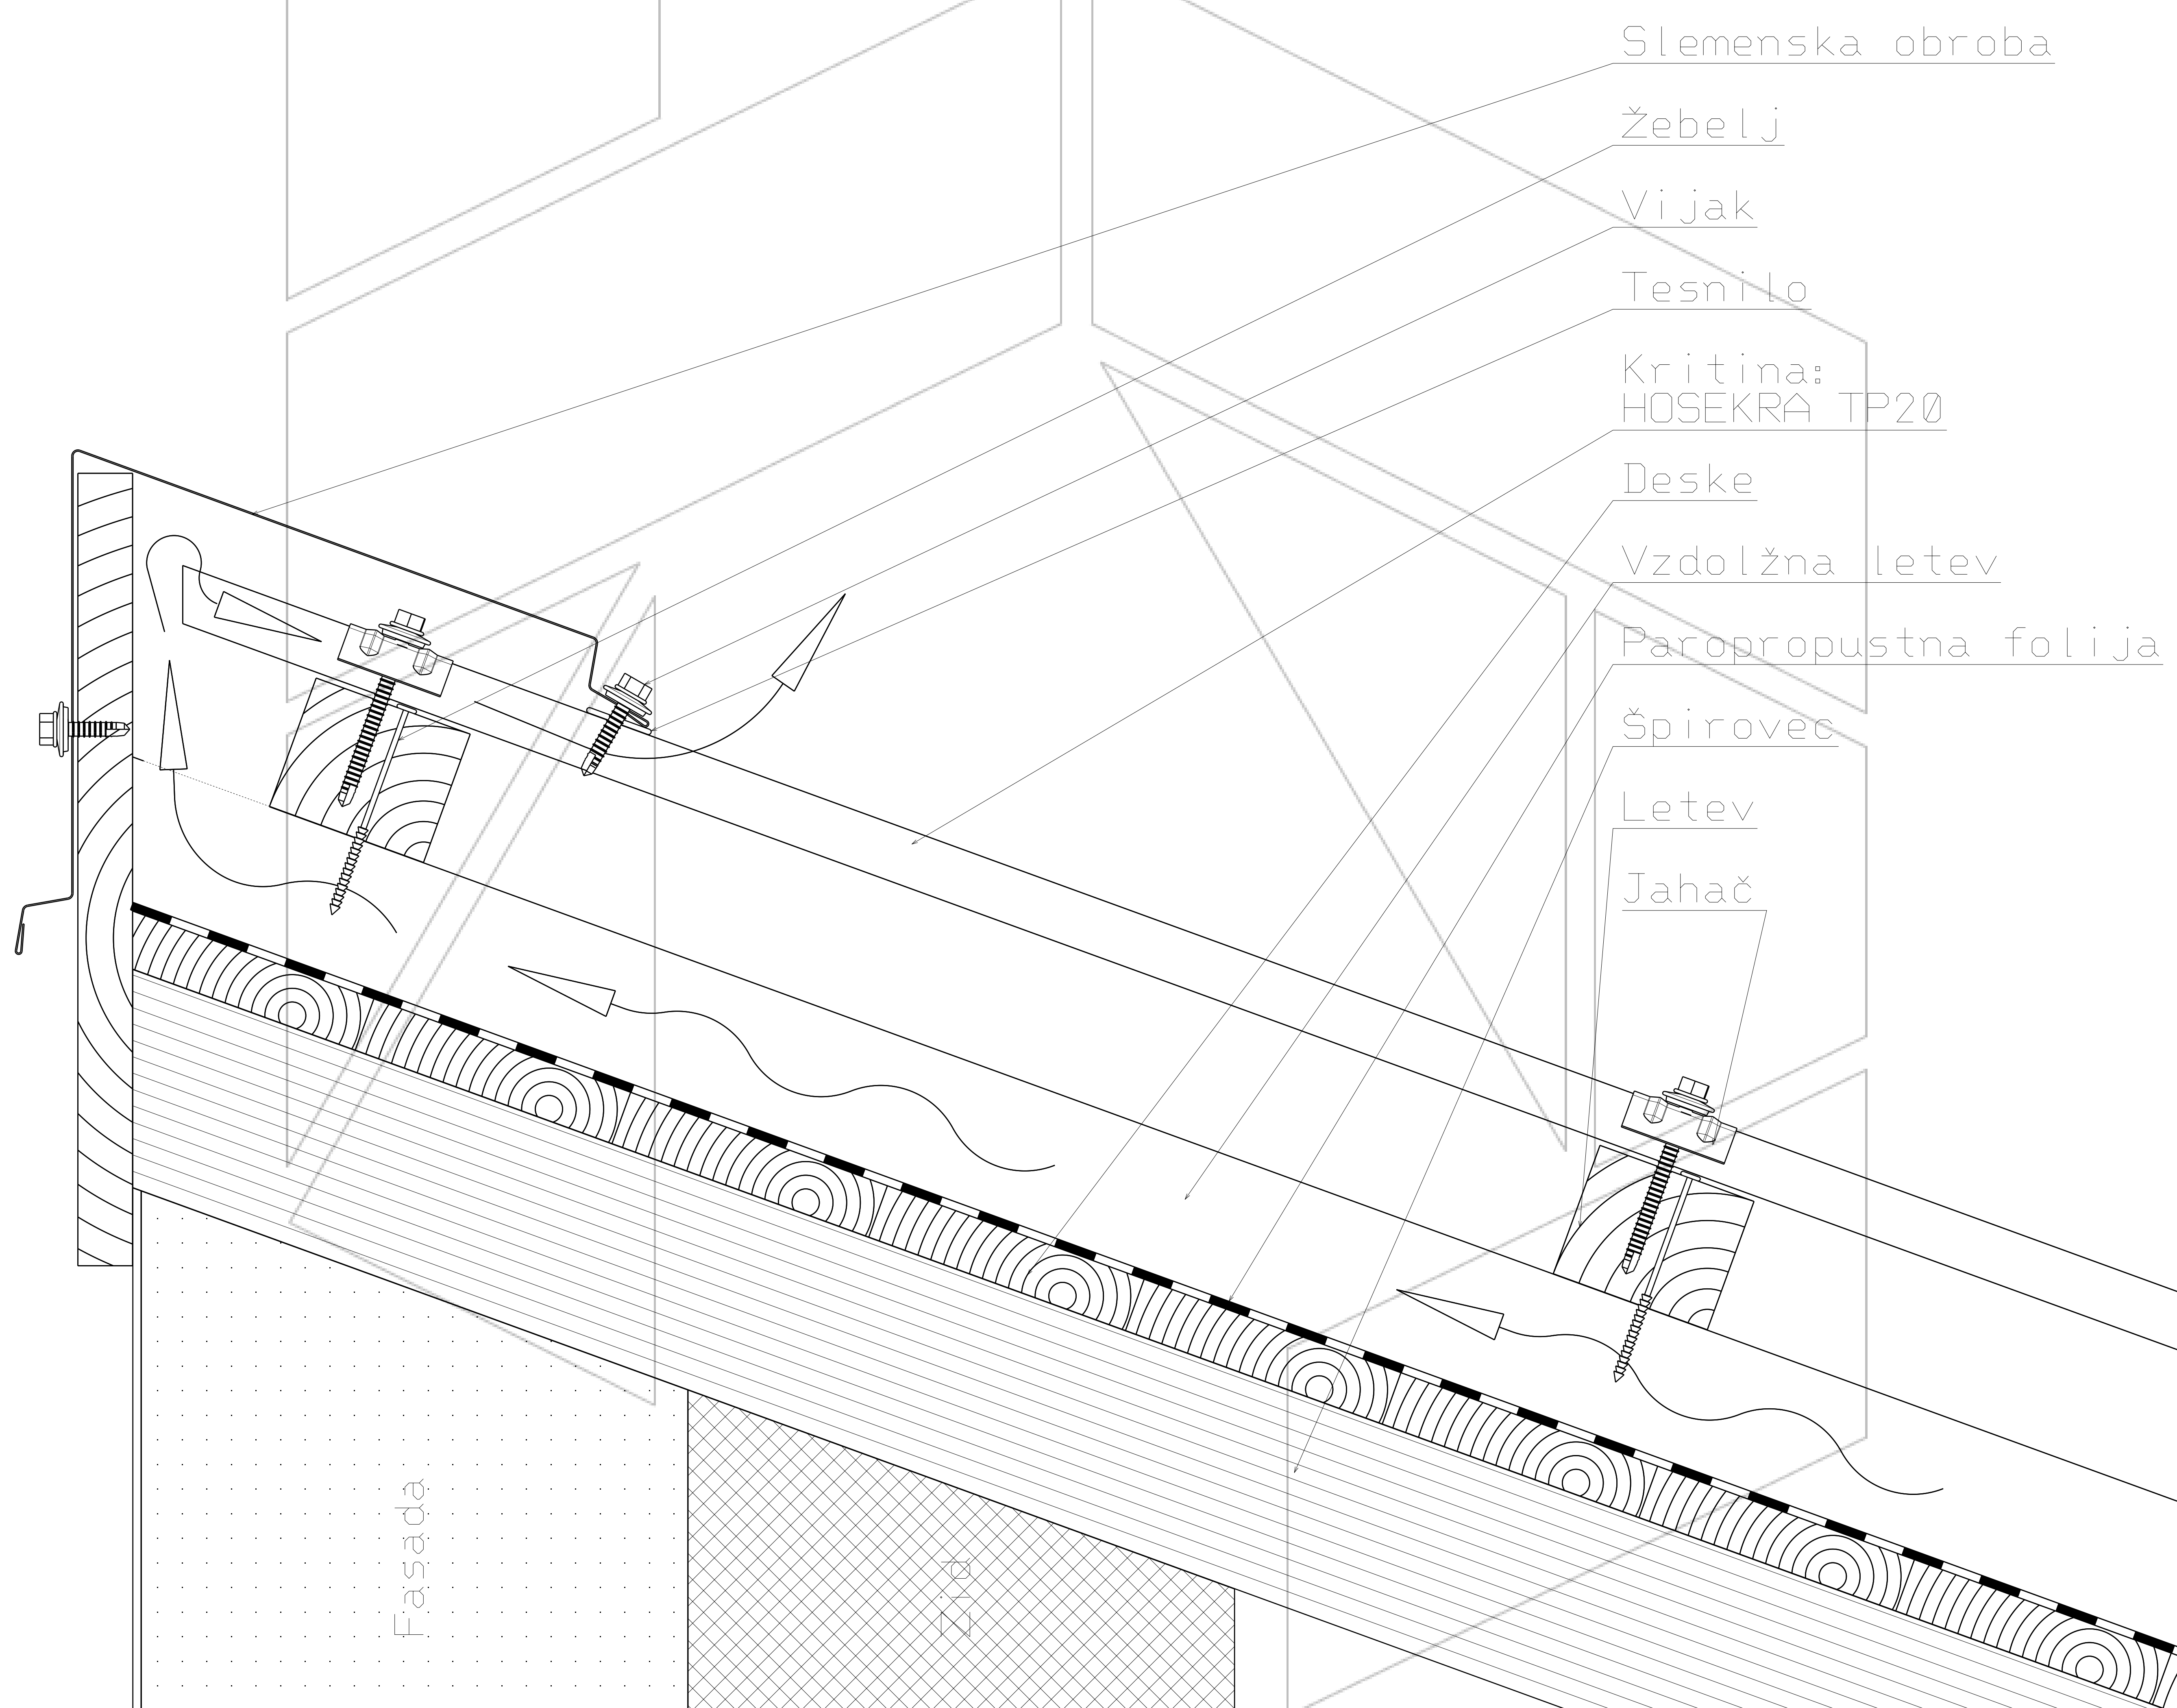

Merilo 2:9

Tehnična risba je last proizvajalca HOSEKRA d.o.o. in je informativnega pomena.

 Pretok zraka