


Detajl slemena enokapne prezračevane strehe  
s kritino HOSEKRA Bobrek

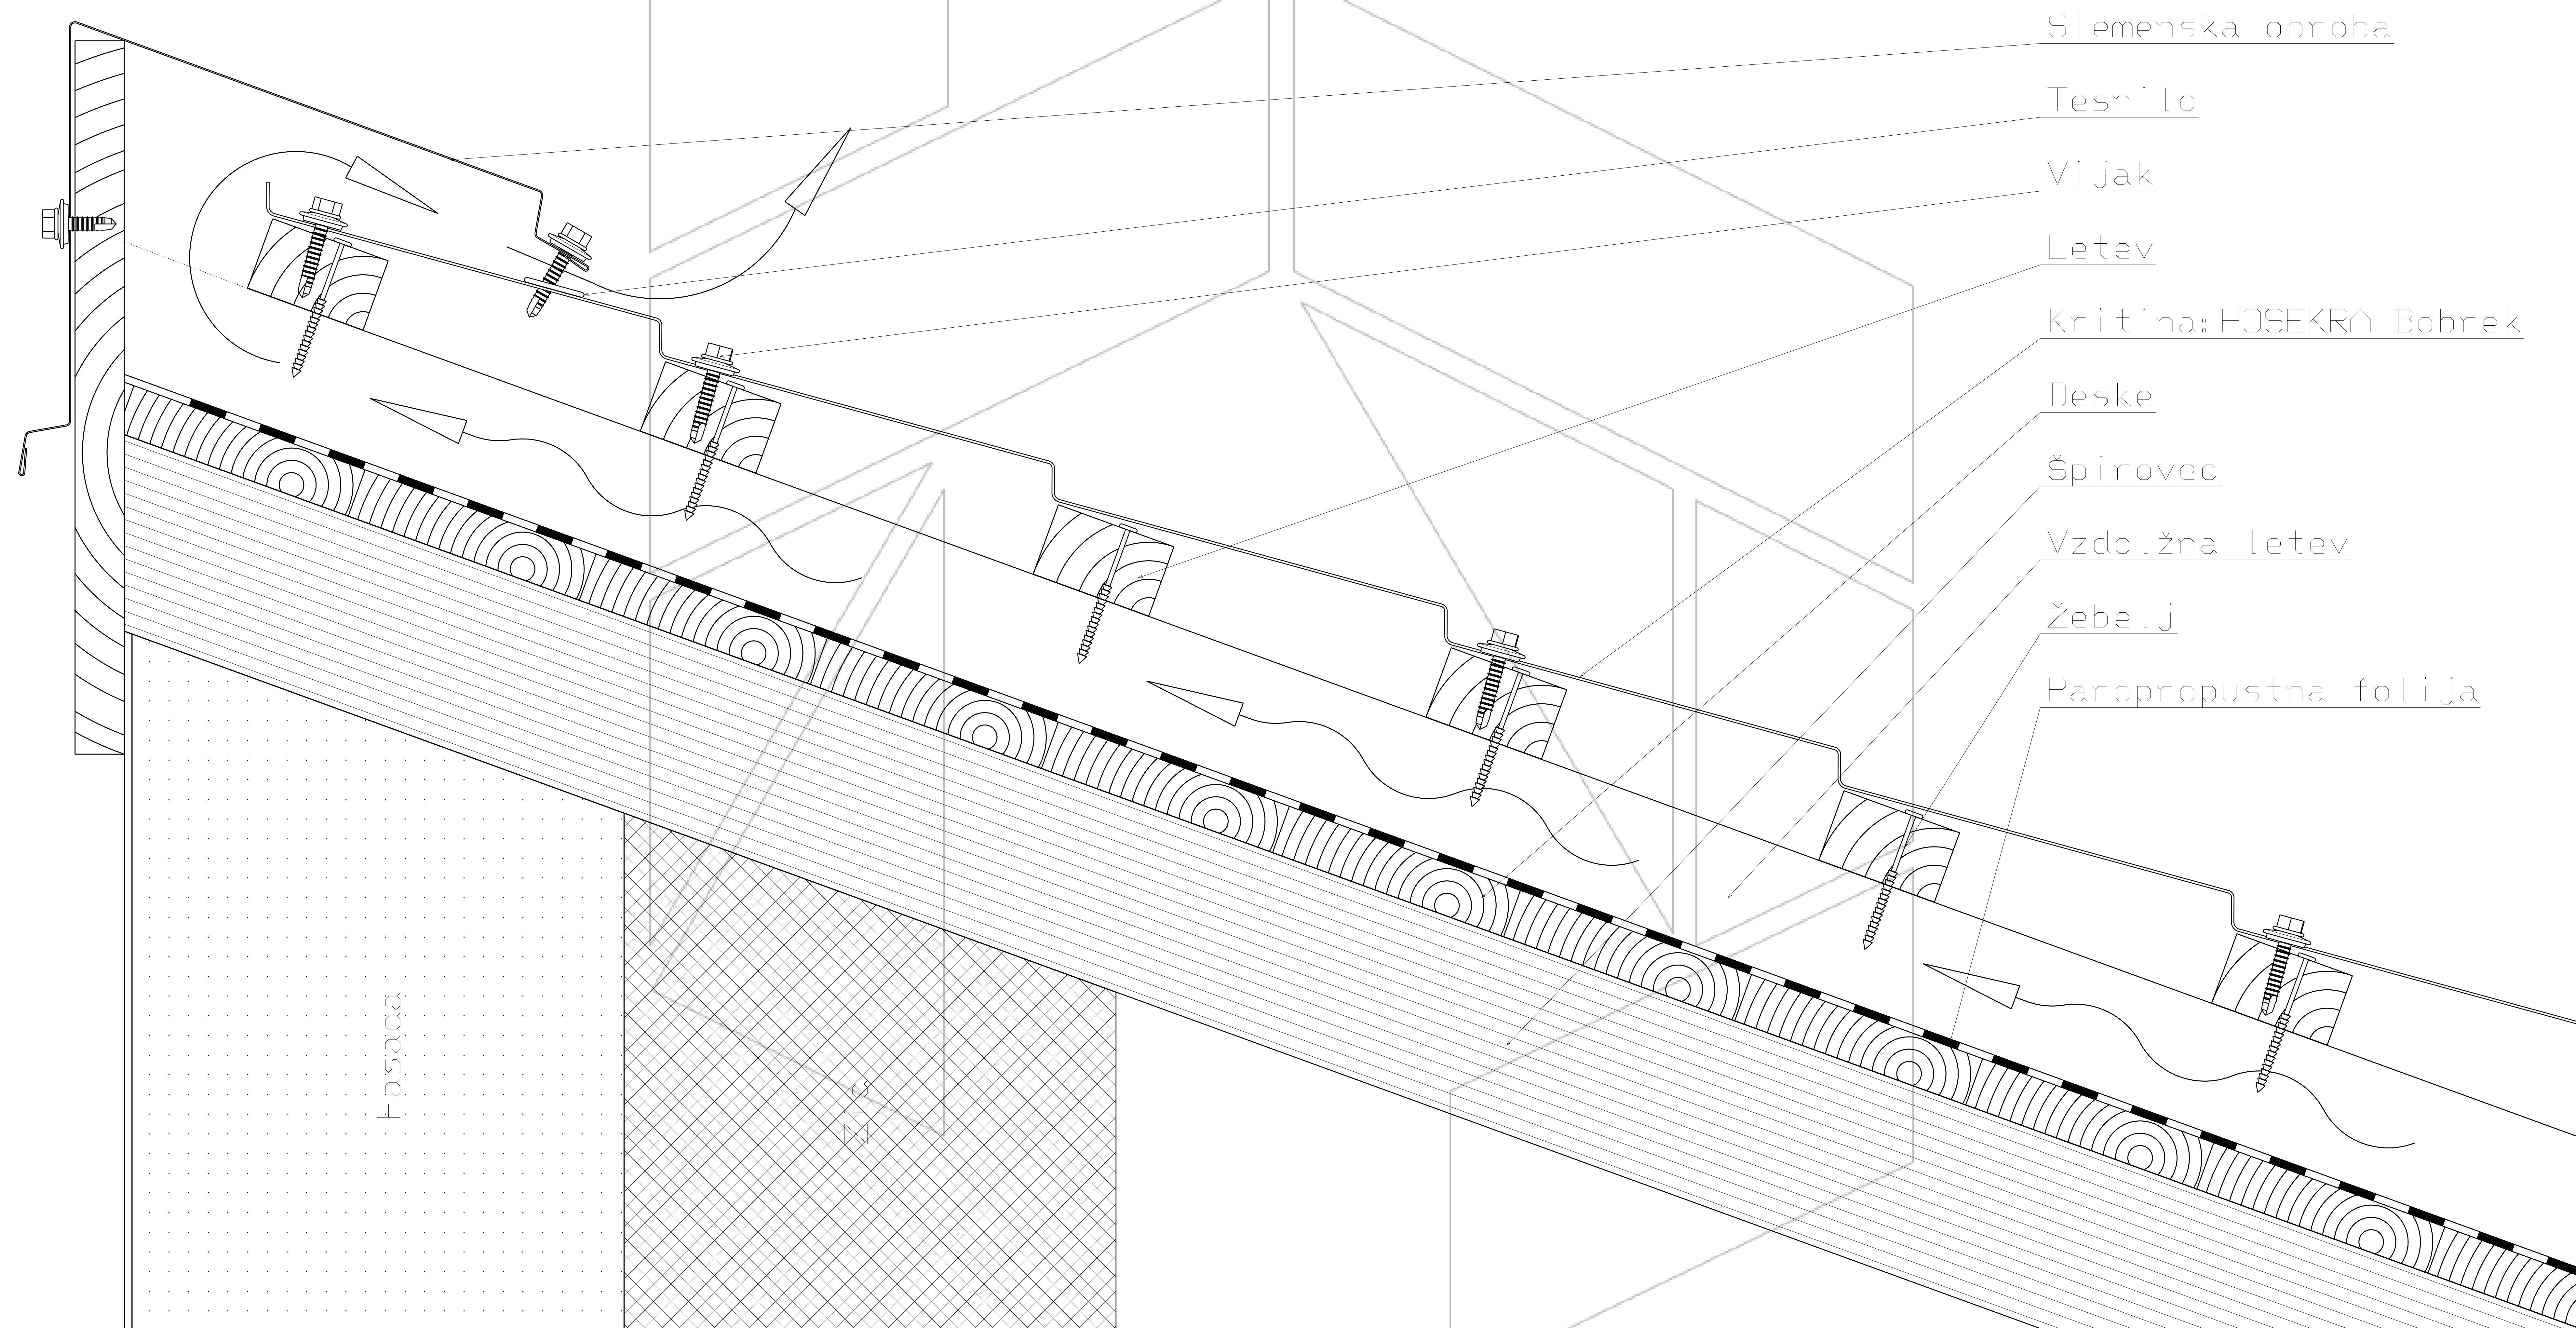

Fasada

Slemenska obroba

Tesnilo

Vijak

Letev

Kritina: HOSEKRA Bobrek

Deske

Špirovec

Vz dolžna letev

Žebelj

Paropropustna folija



Pretok zraka

Merilo 1:4

Tehnična risba je last proizvajalca HOSEKRA d.o.o. in je informativnega pomena.