
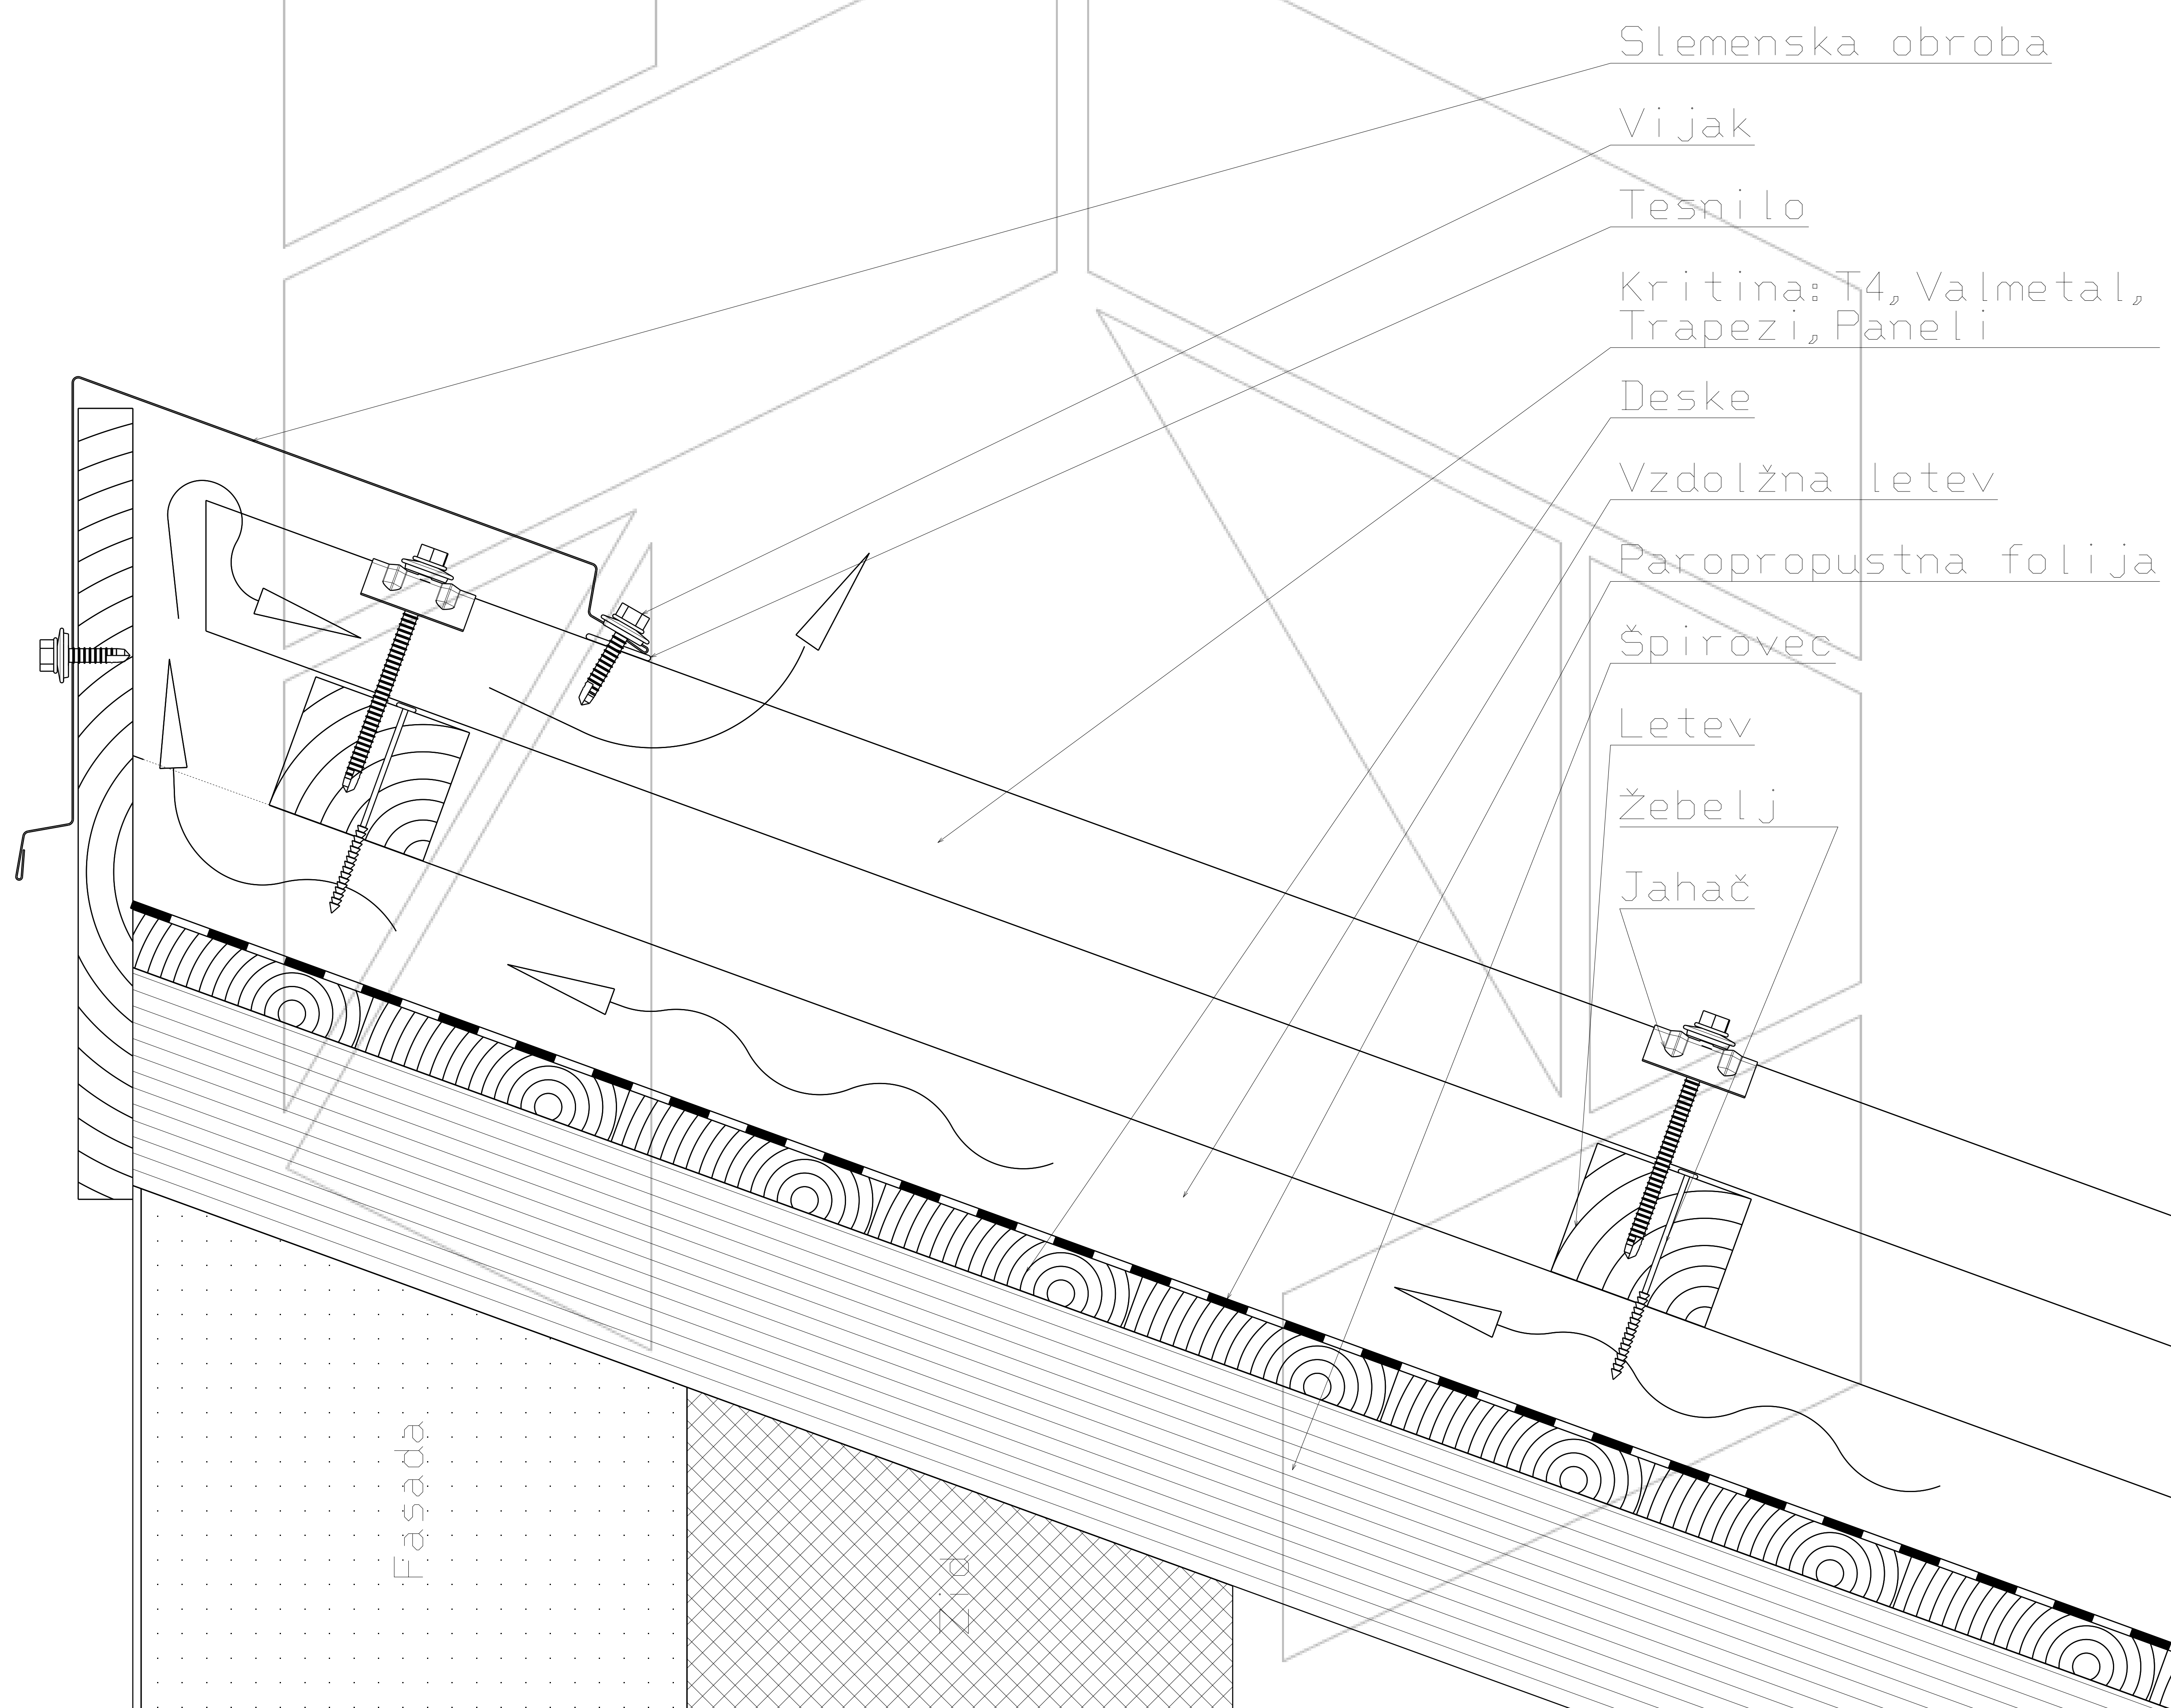


Detajl slemena enokapne prezračevane strehe
s kritino HOSEKRA T4, HOSEKRA Valmetal,
HOSEKRA Trapezi, HOSEKRA Paneli

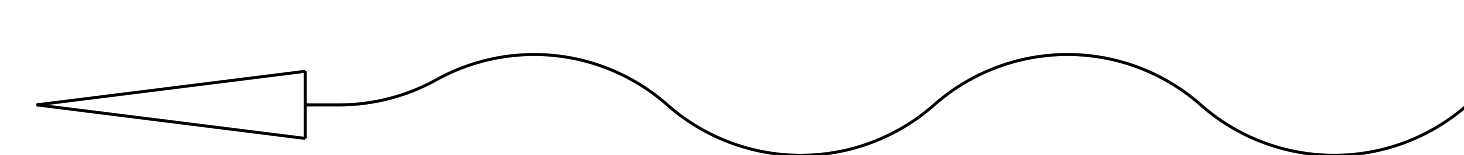

Merilo 2:9

Tehnična risba je last proizvajalca HOSEKRA d.o.o. in je informativnega pomena.

 Pretok zraka