



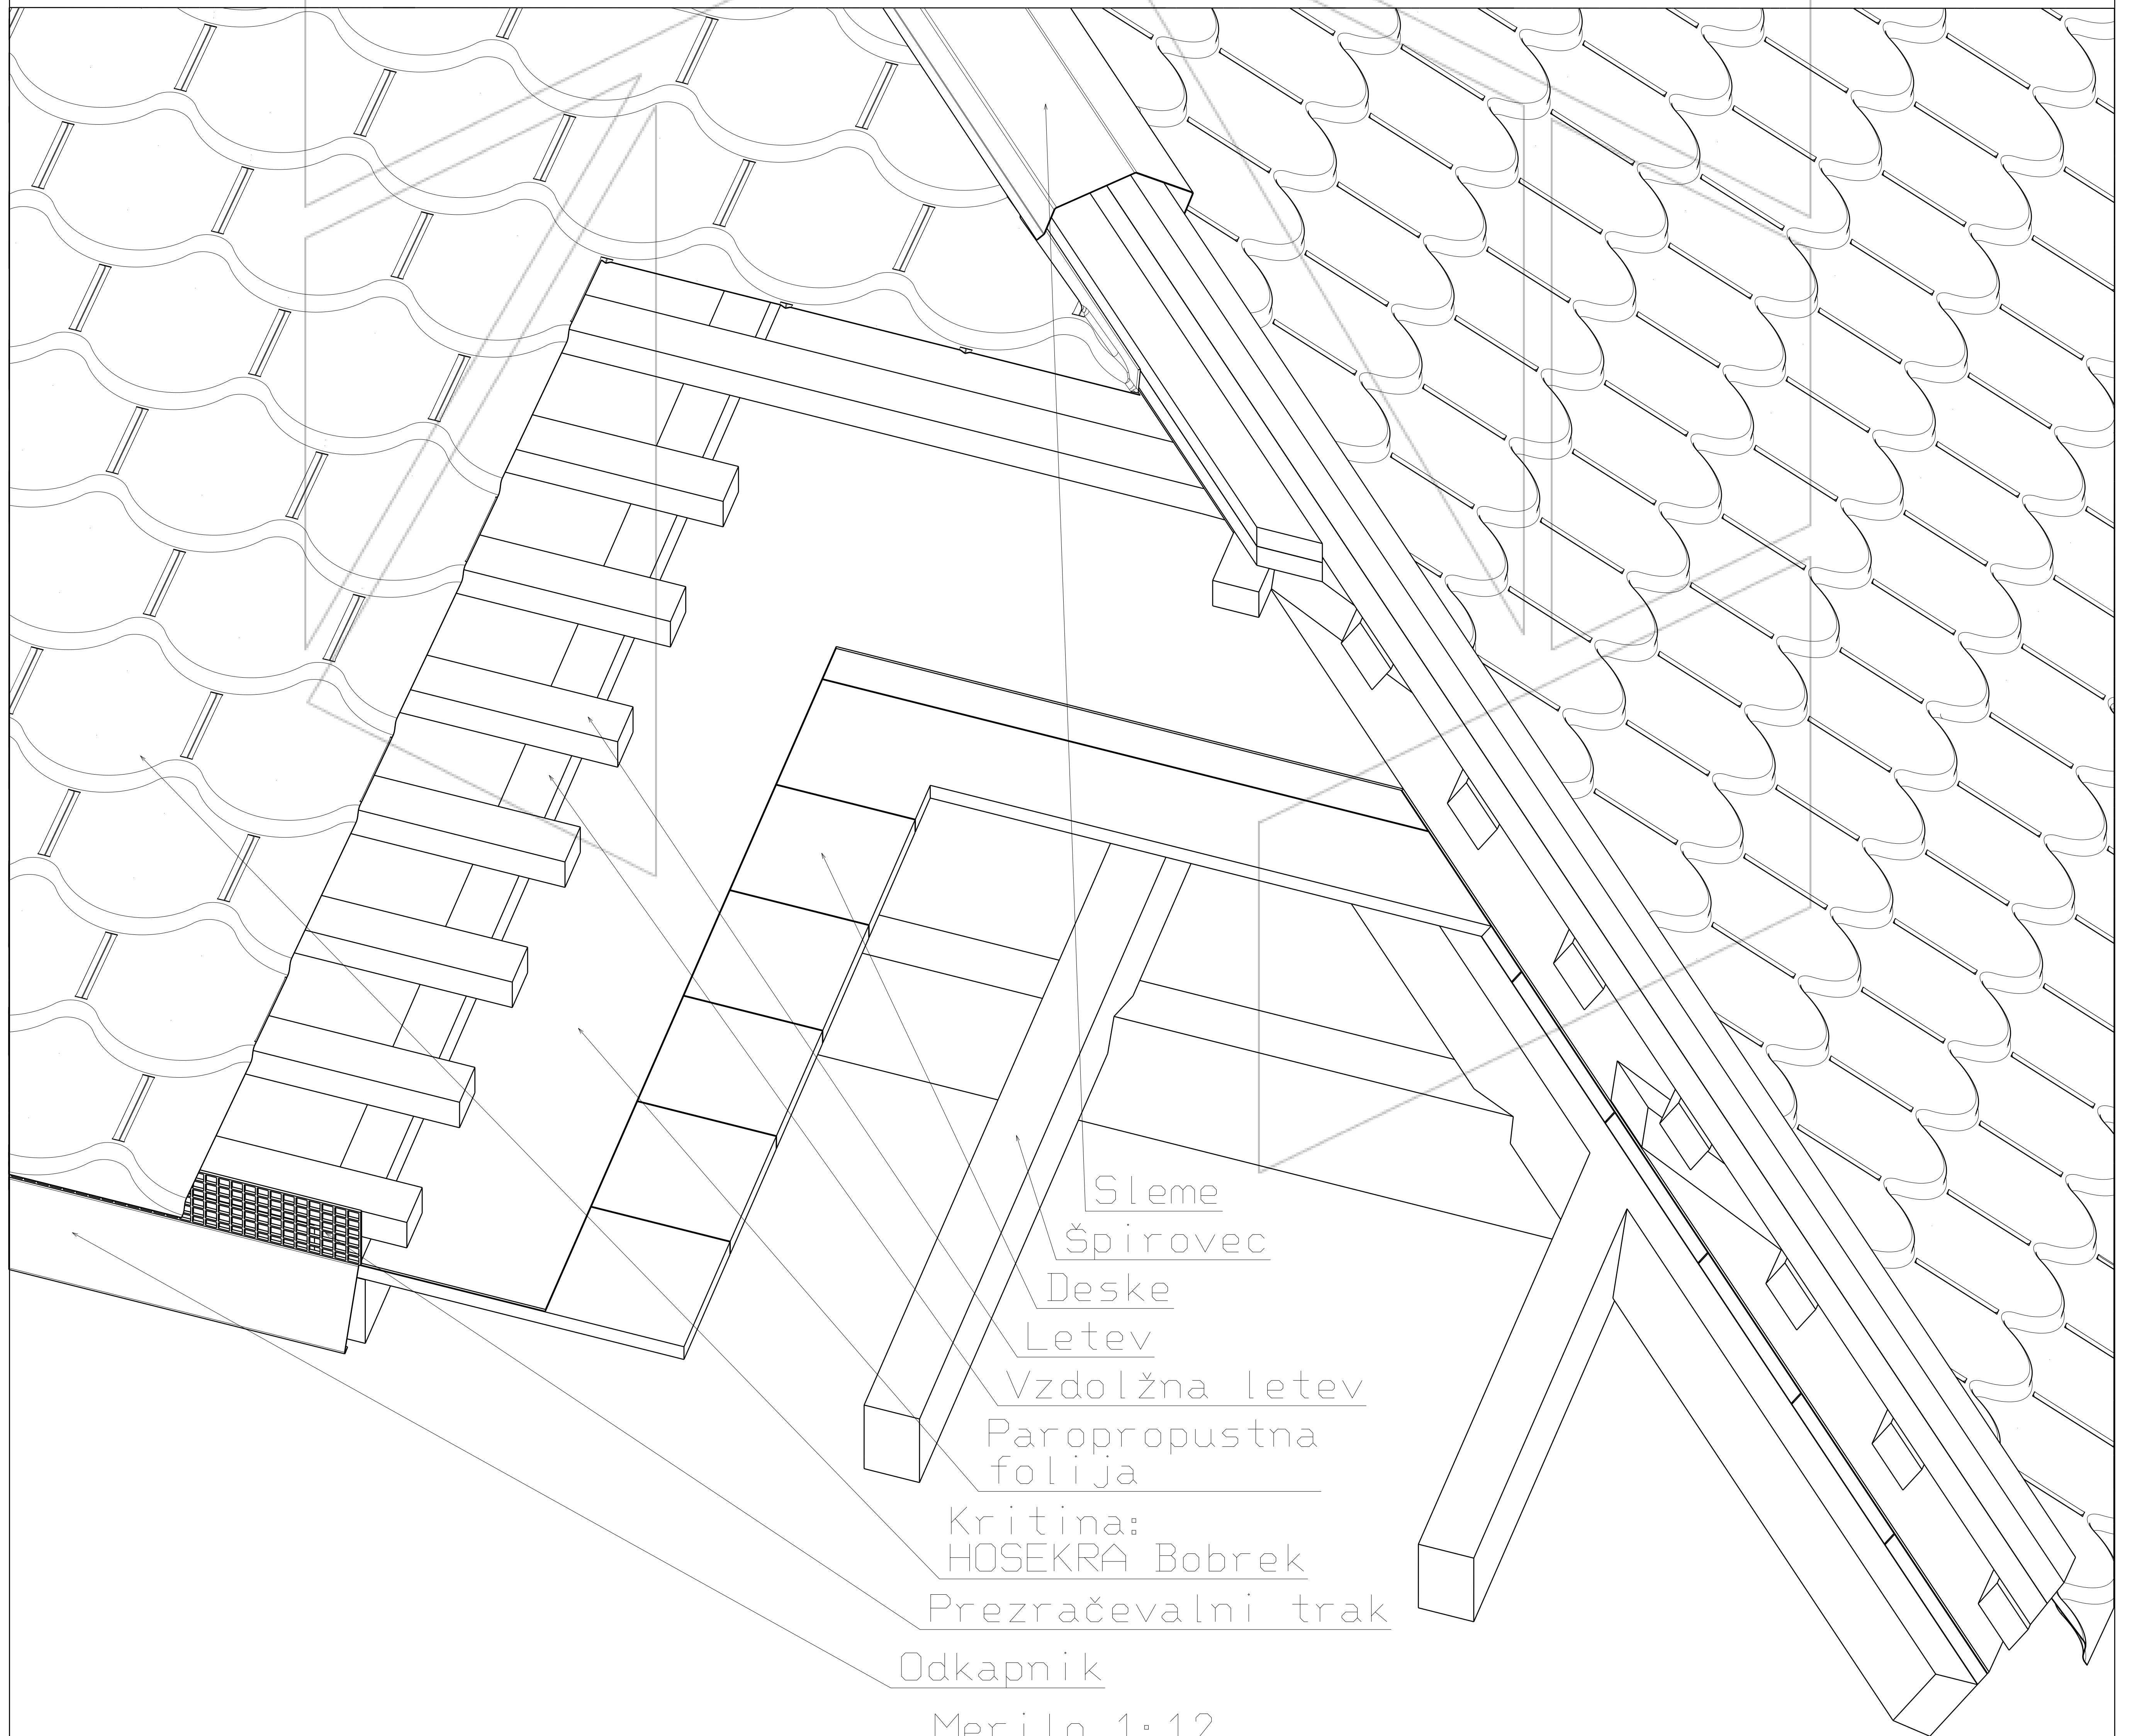

HOSEKRA
STREHE

Greben prezračevane strehe s kritino HOSEKRA Bobrek

- Sleme
- Žebelj
- Vijak
- Kritina:
HOSEKRA Bobrek
- Deske
- Vzdolžne letve
- Paropropustna
folija
- Špirovec
- Letev

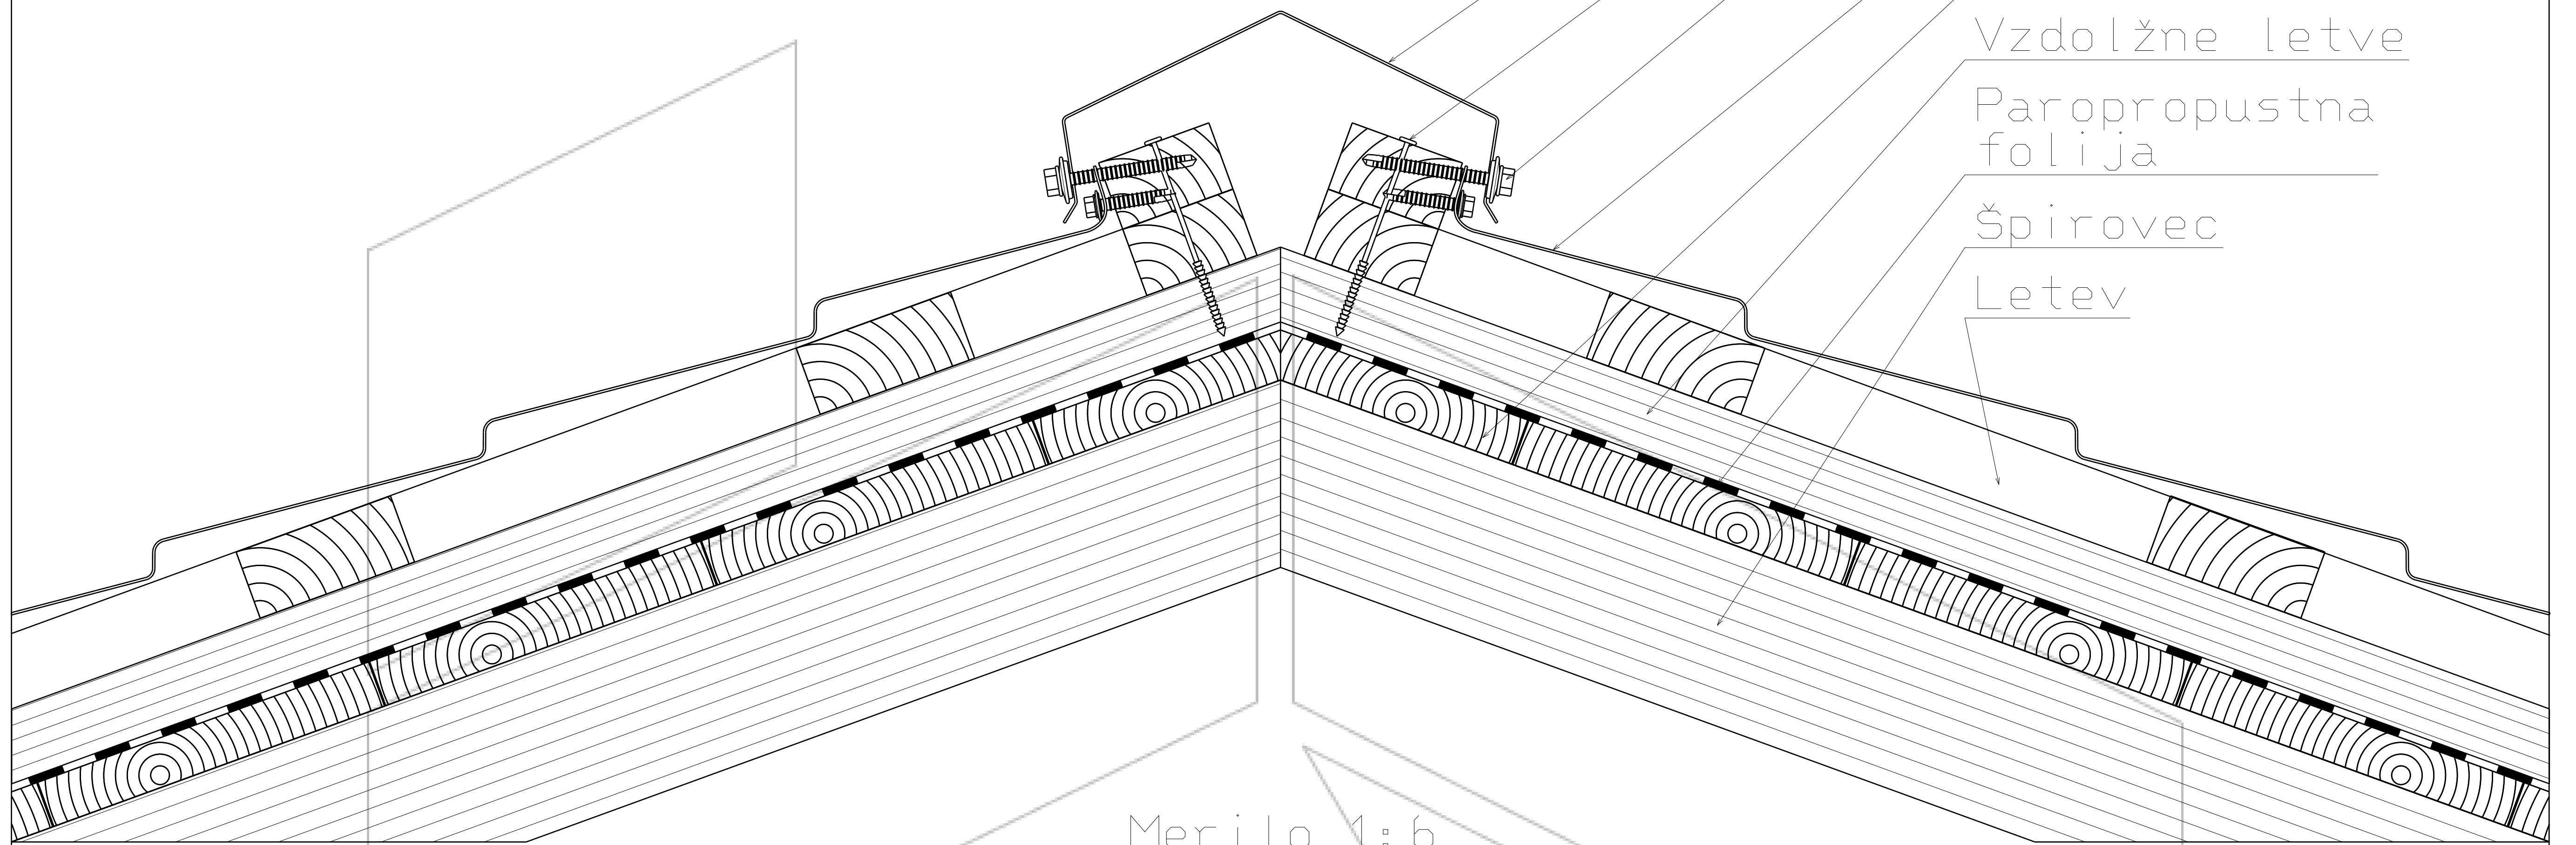

Tehnična risba je last proizvajalca HOSEKRA d.o.o. in je informativnega pomena.