



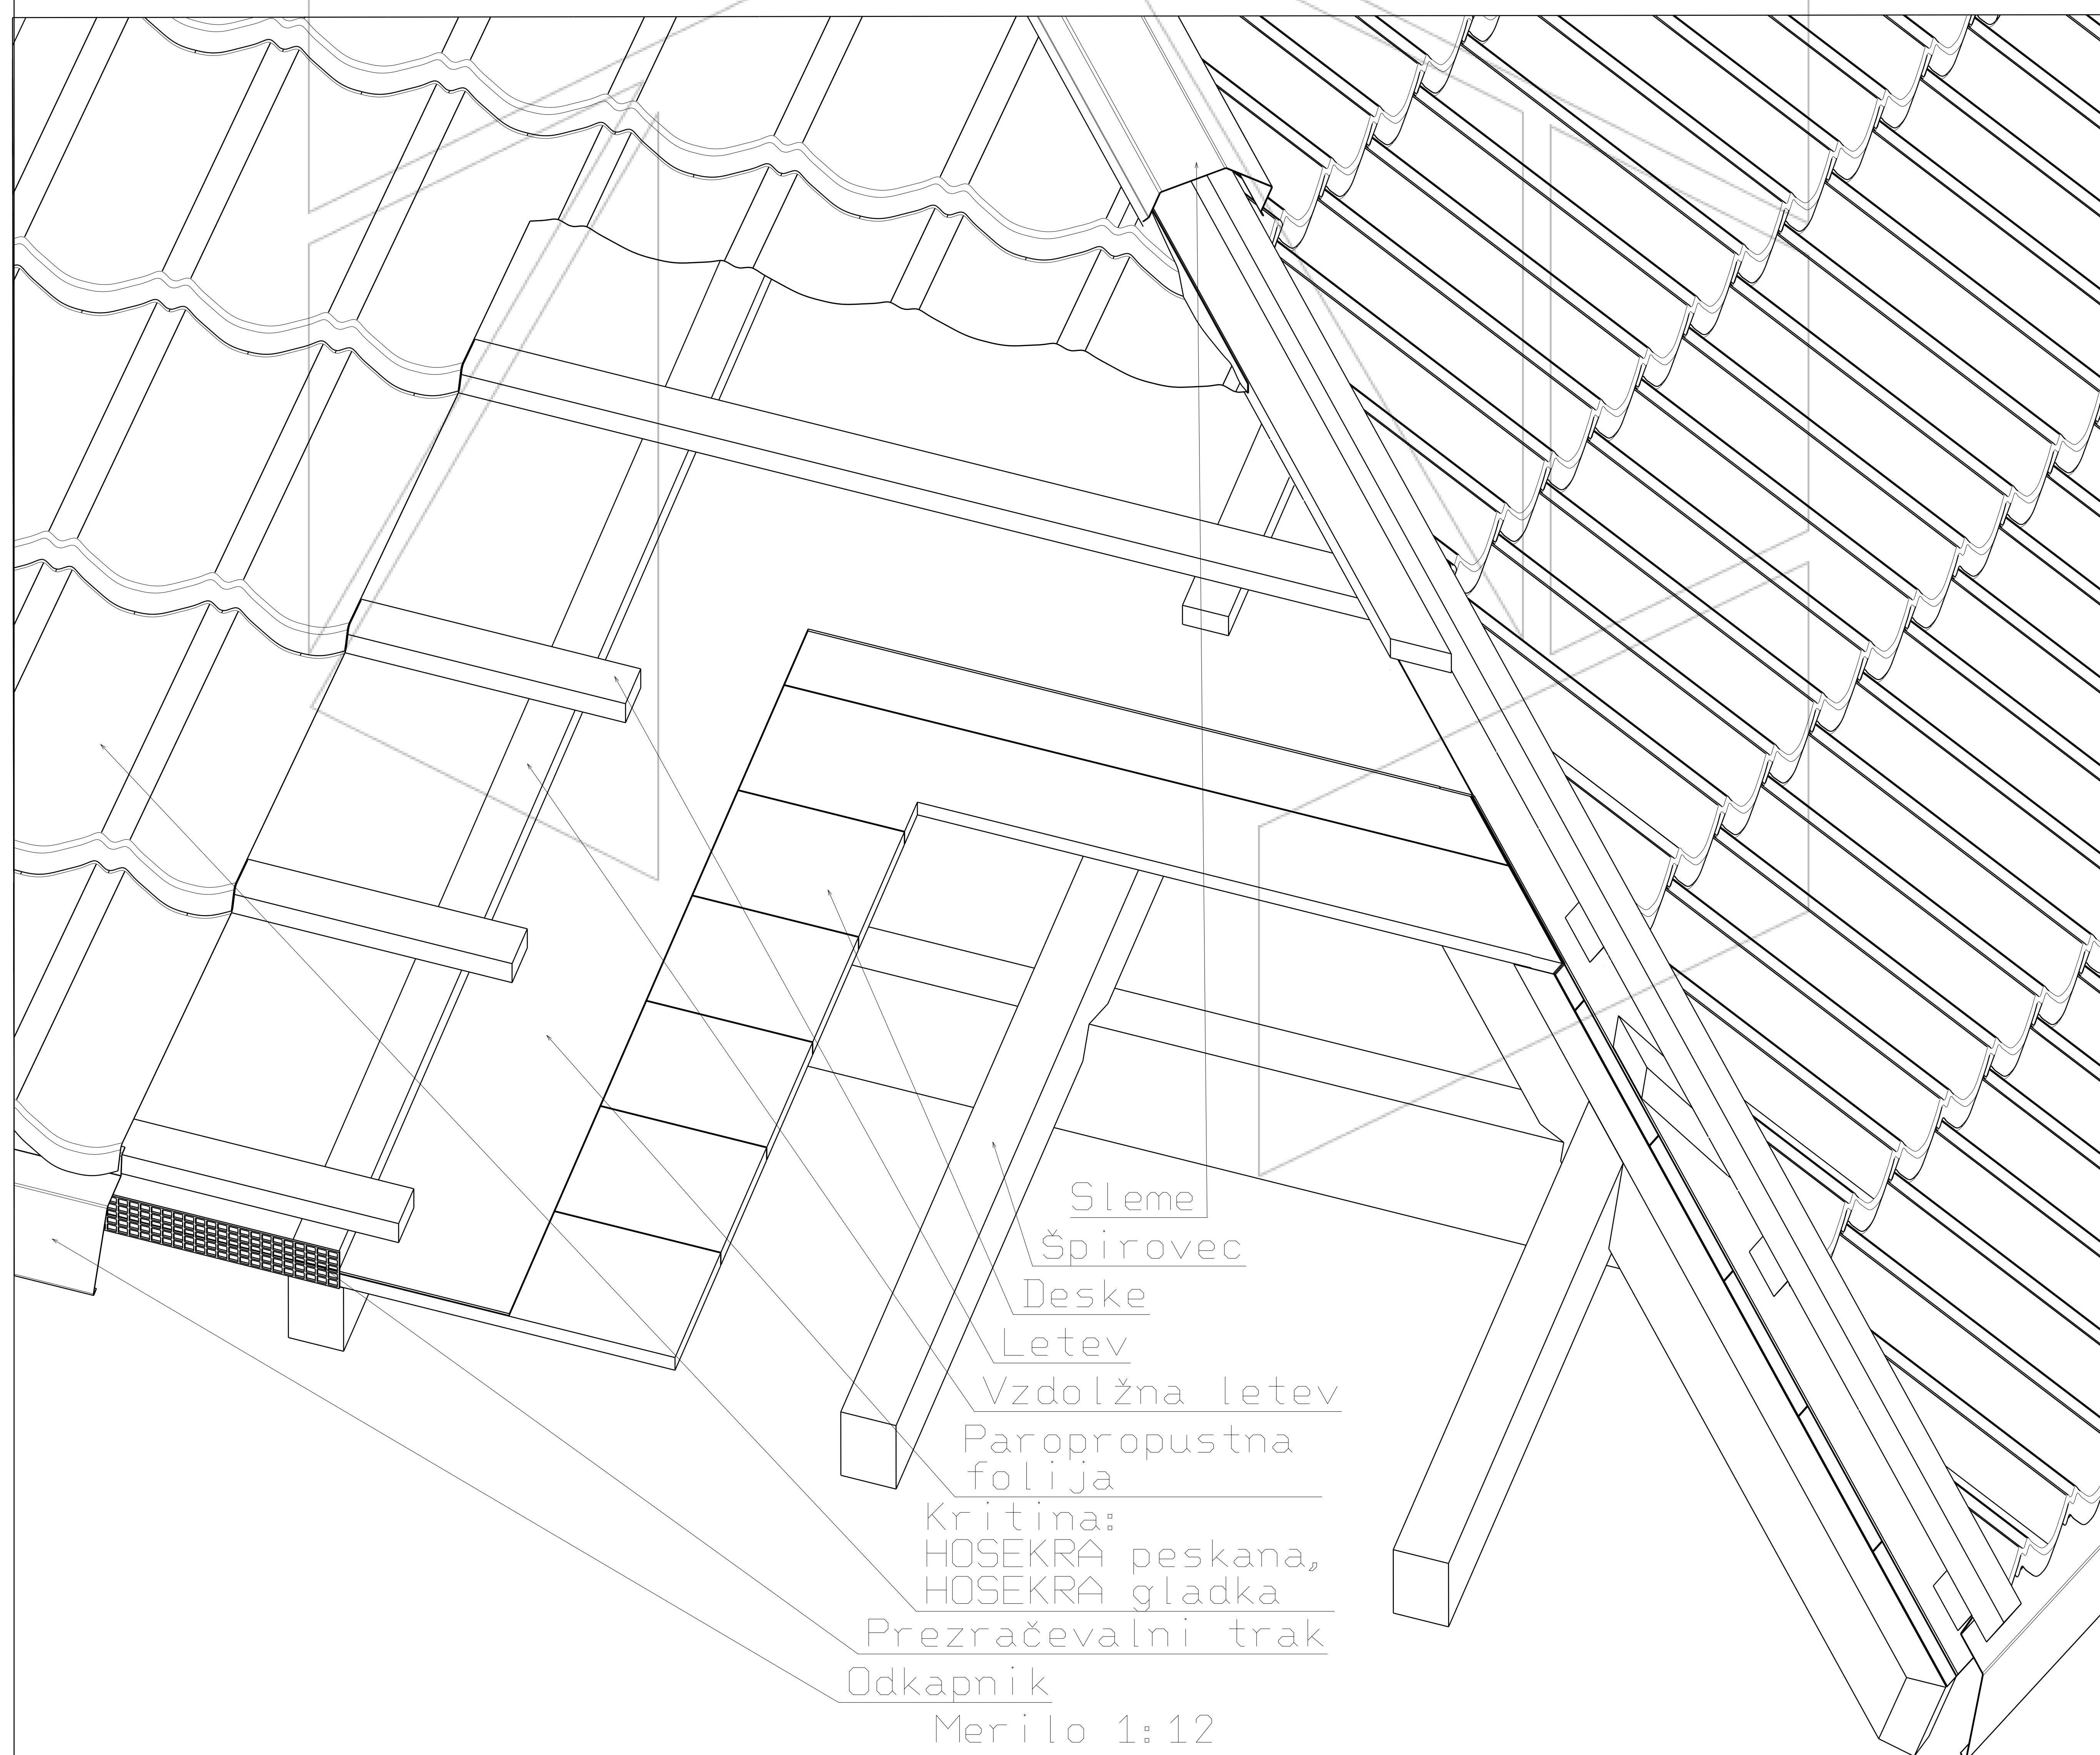

HOSEKRA
STREHE

Greben prezračevane strehe s kritino HOSEKRA Peskana, HOSEKRA Gladka

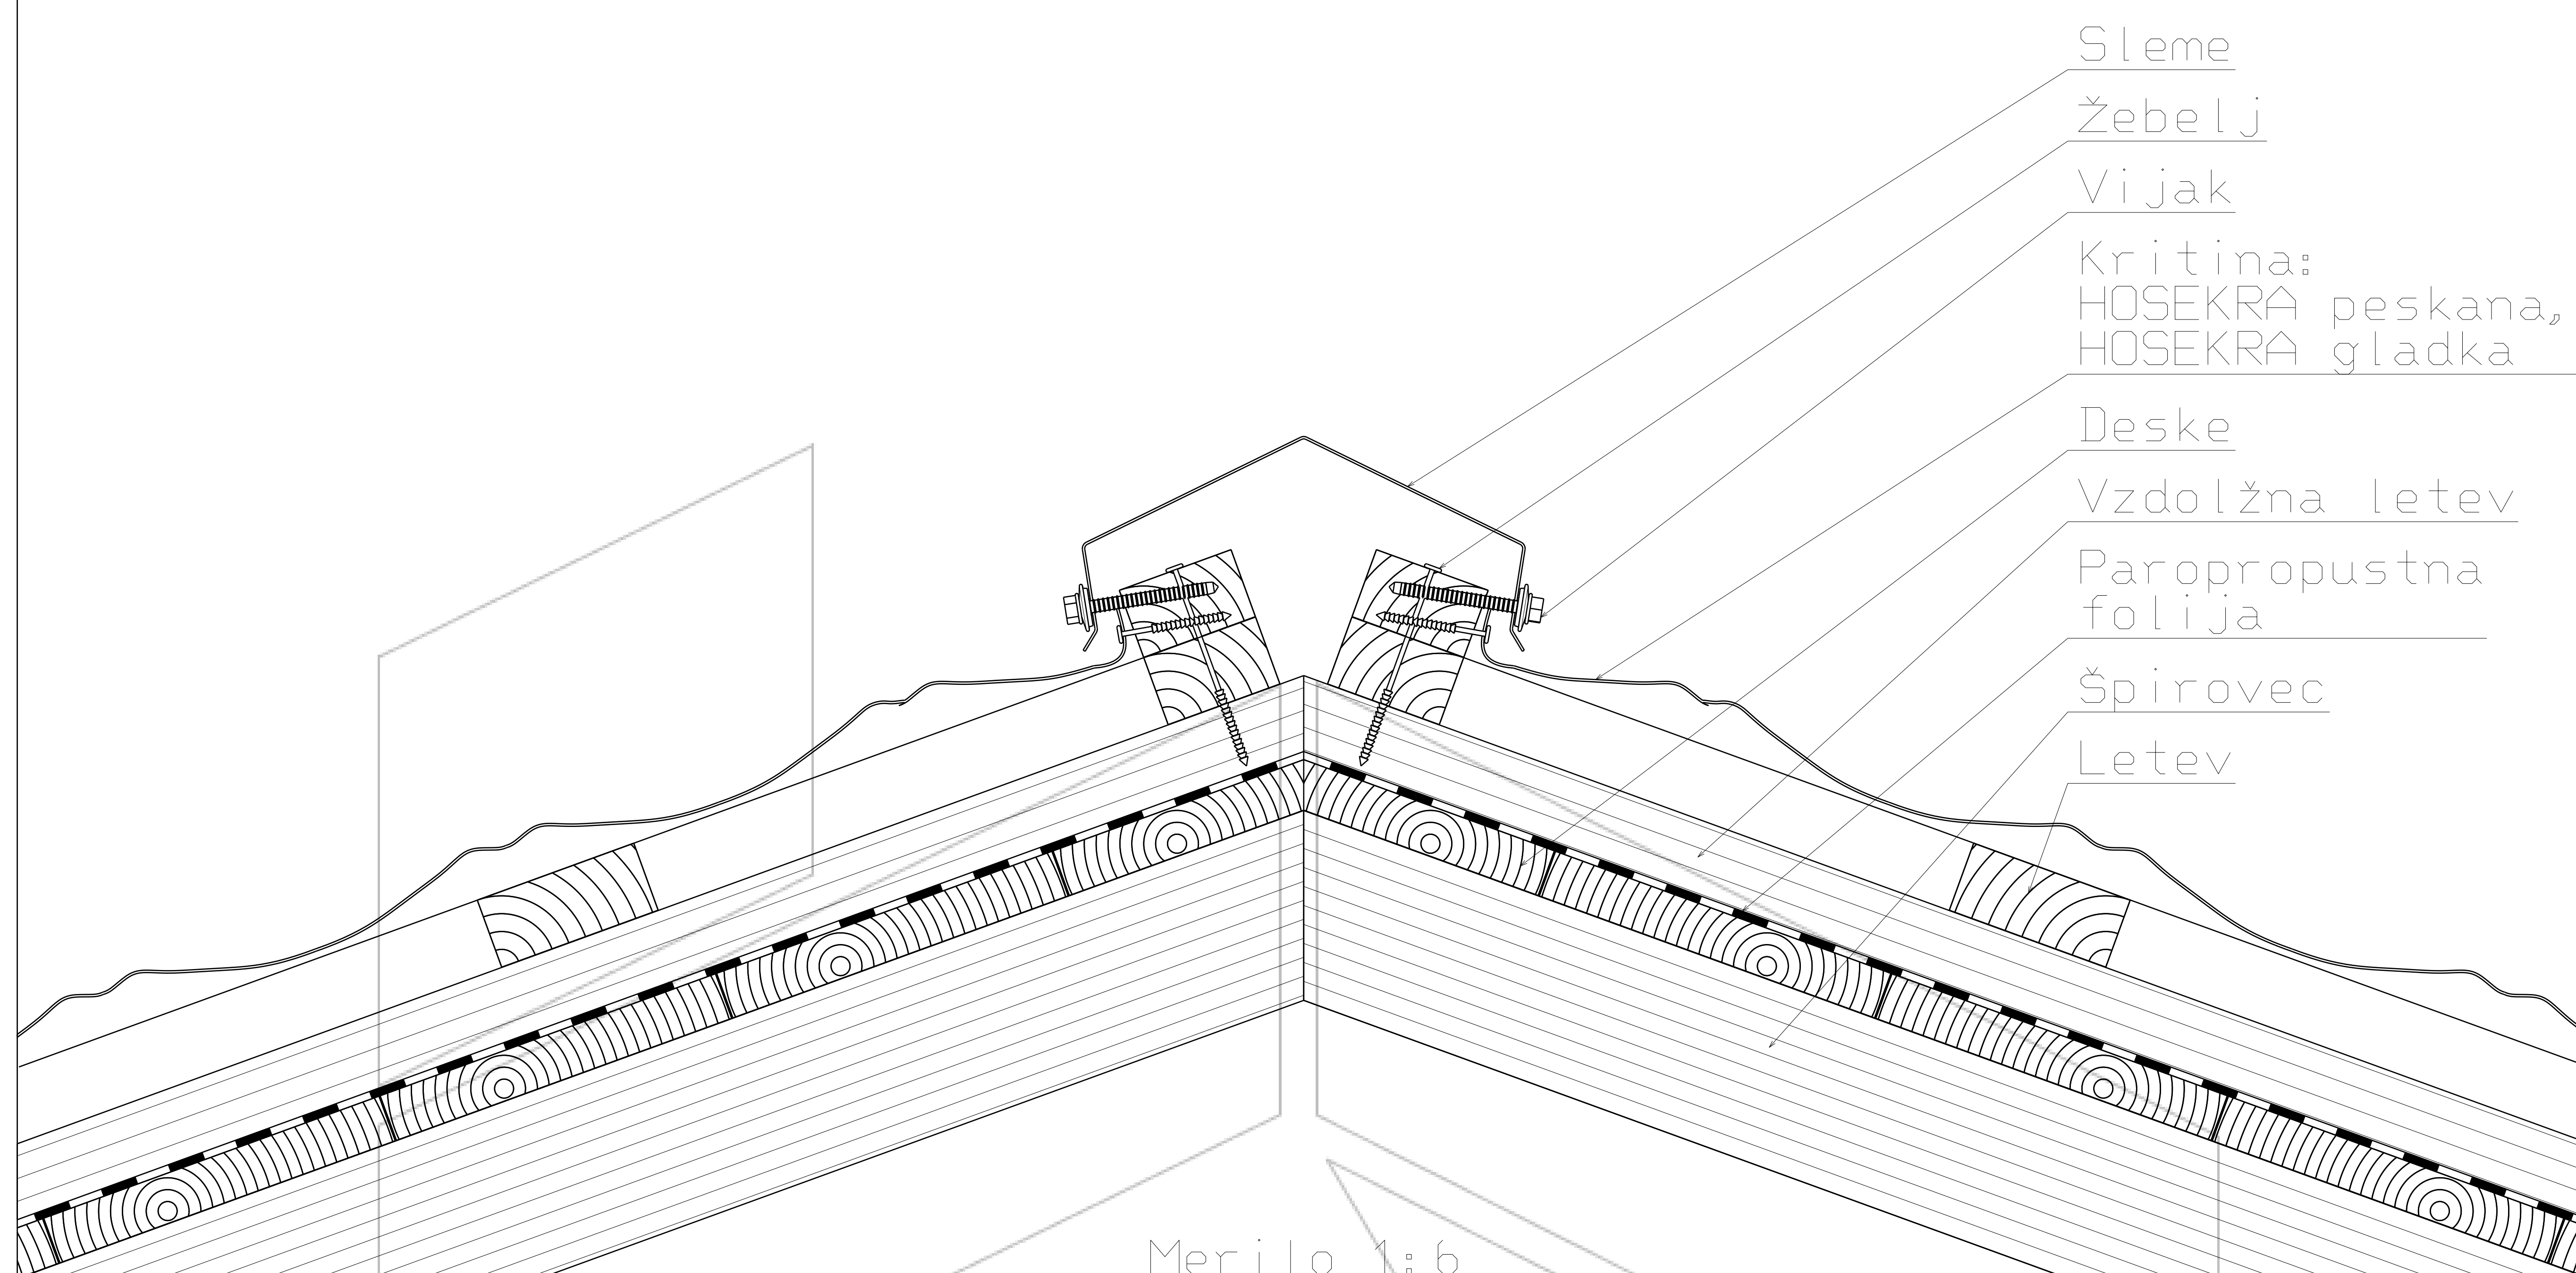

Tehnična risba je last proizvajalca HOSEKRA d.o.o. in je informativnega pomena.