



Greben prezračevane strehe s kritino HOSEKRA T4

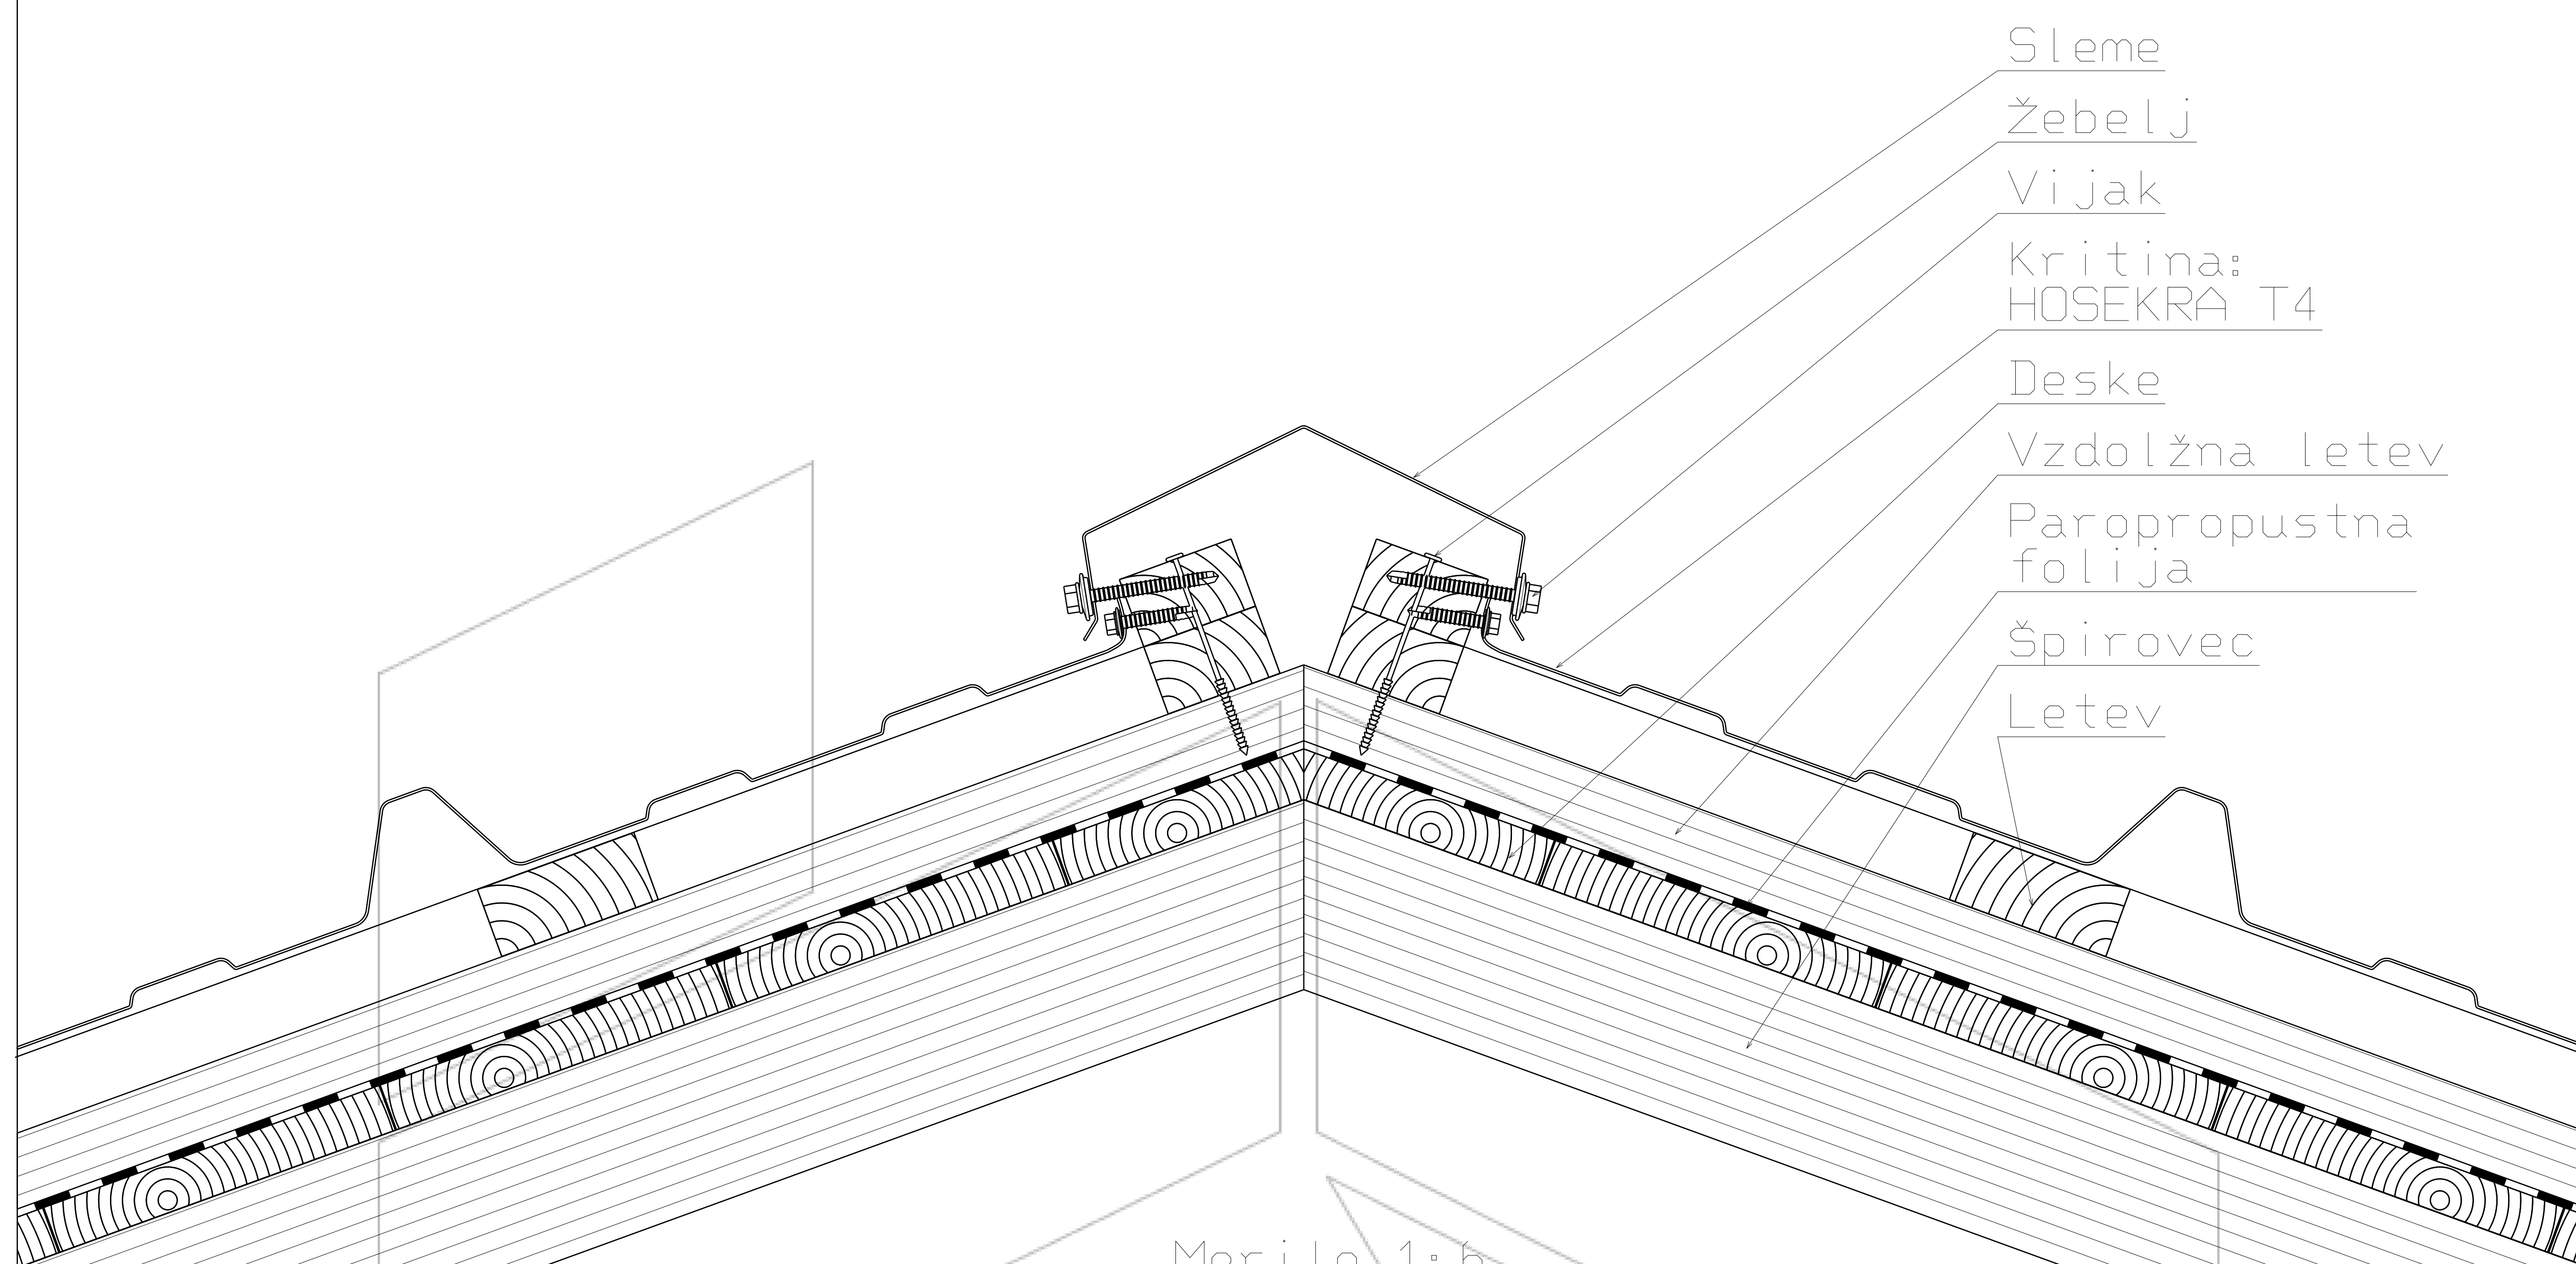

Merilo 1:6

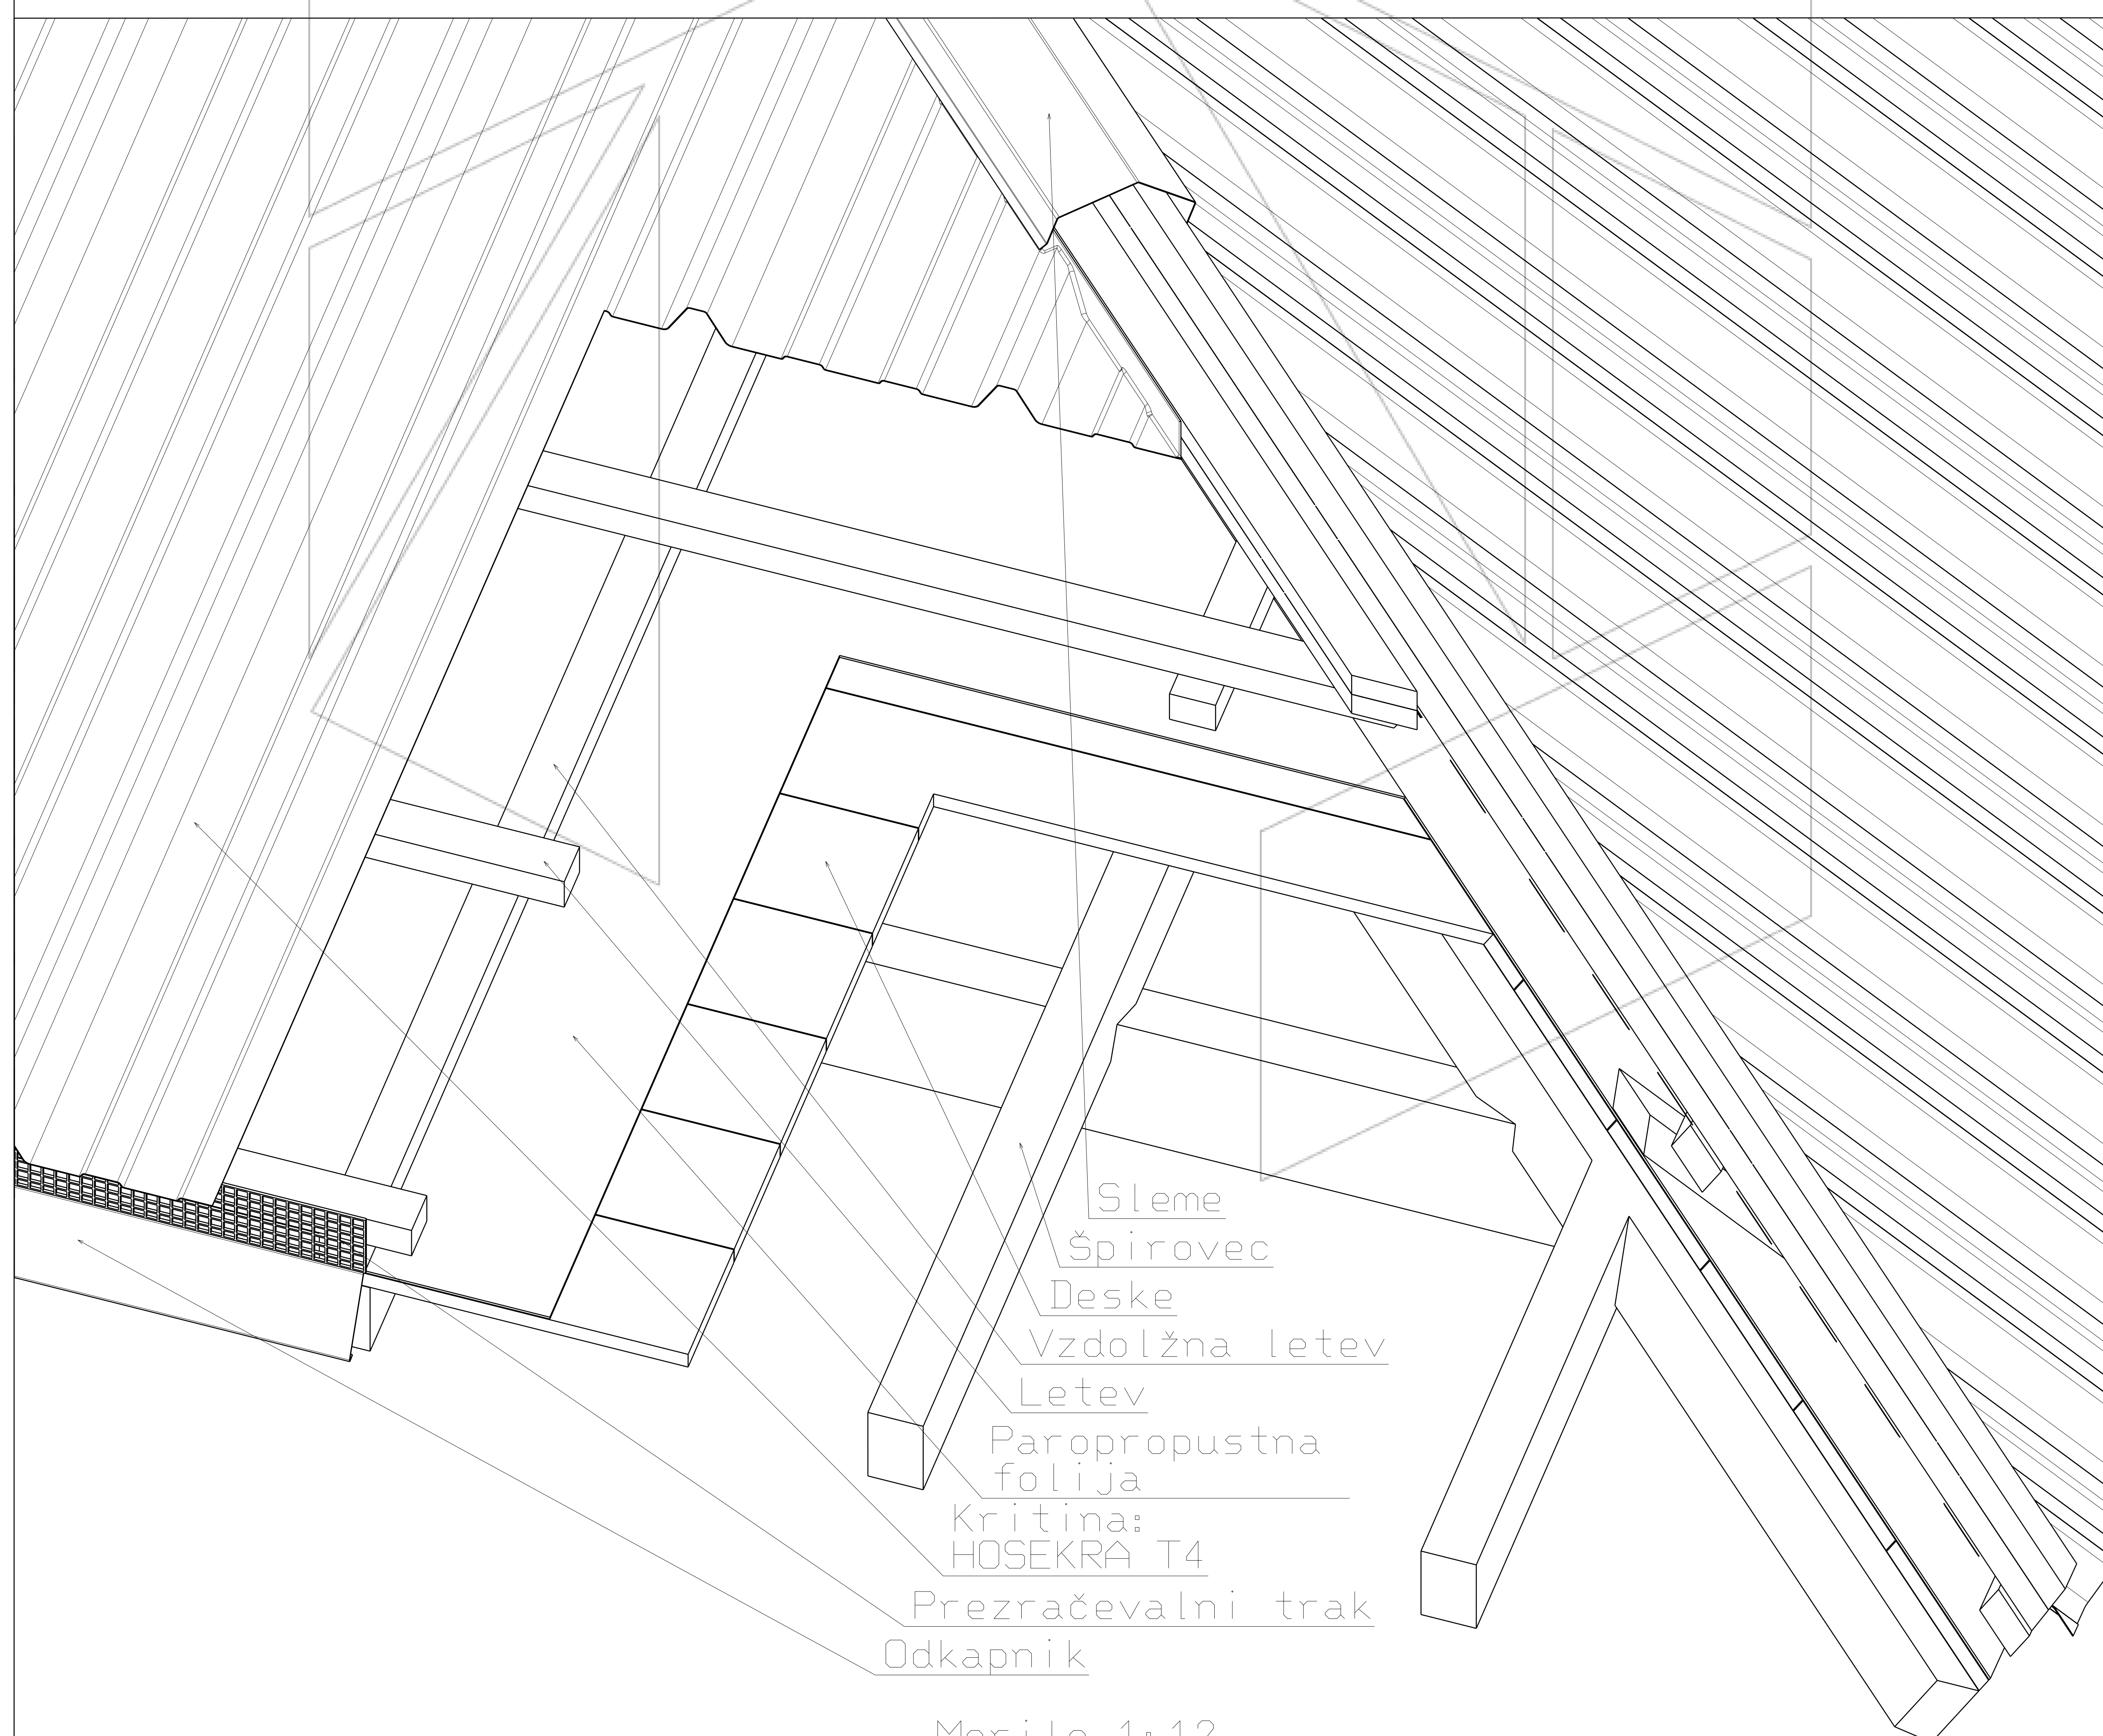

Merilo 1:12

Tehnična risba je last proizvajalca HOSEKRA d.o.o. in je informativnega pomena.