
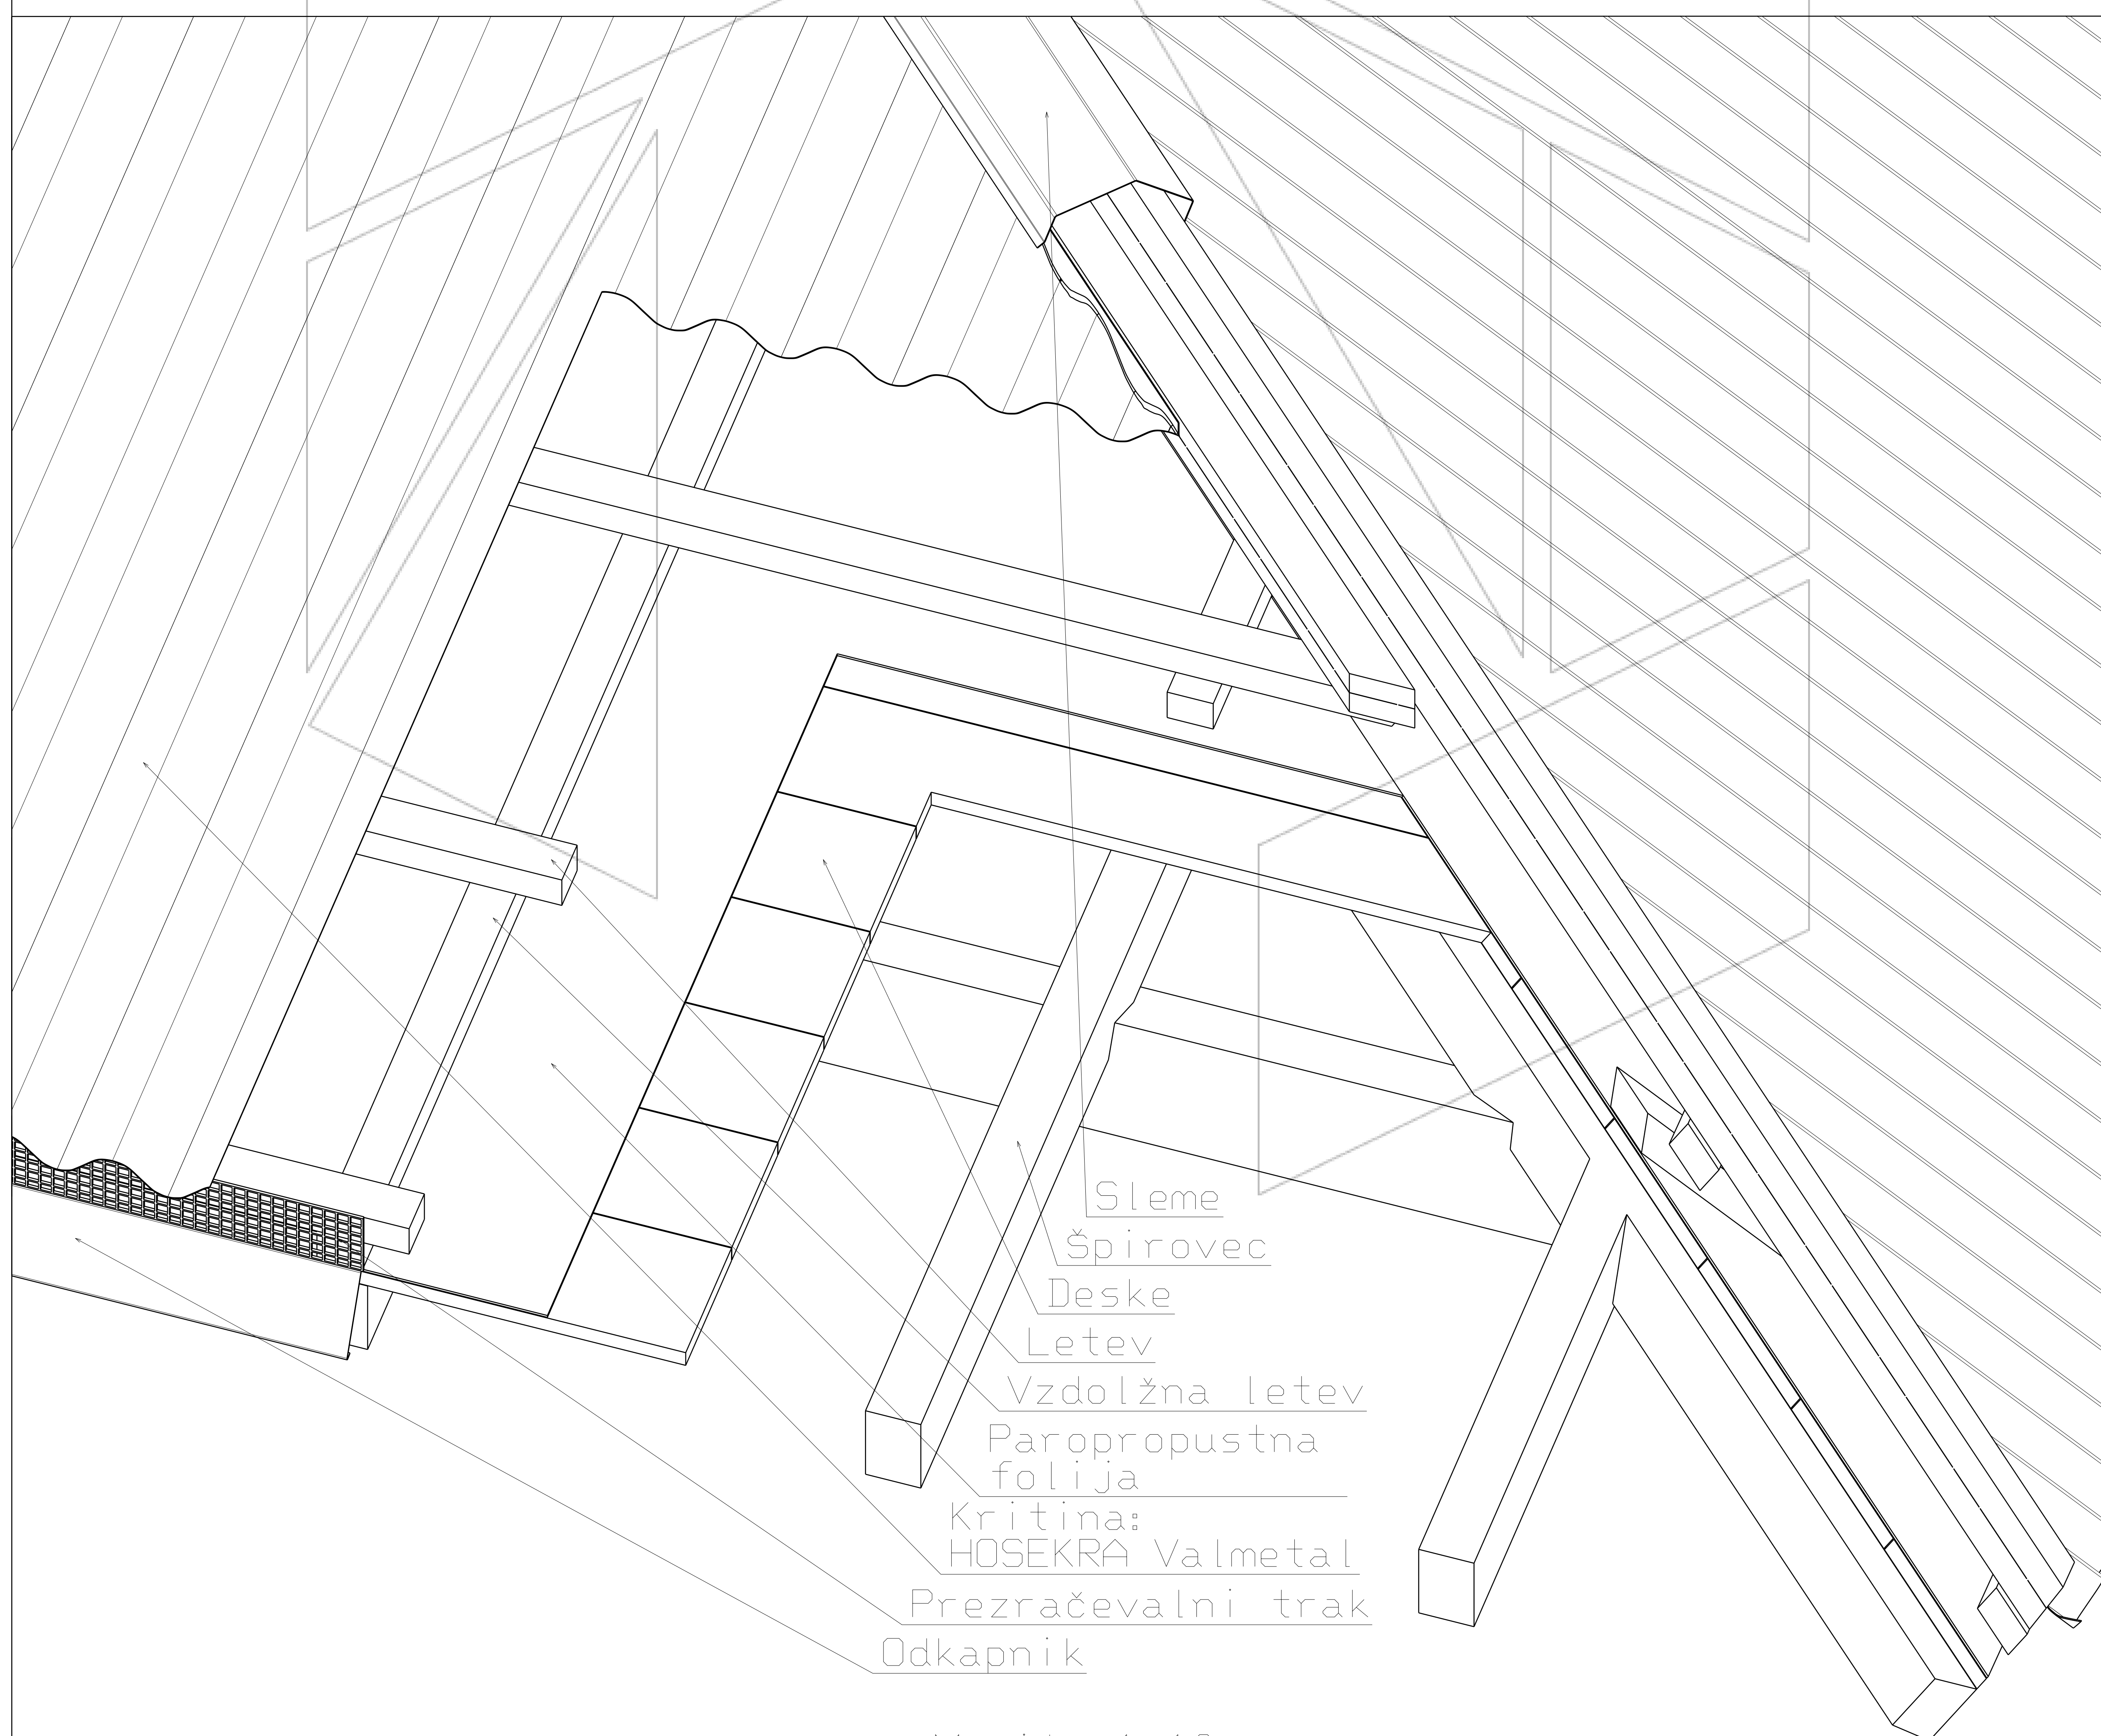


Greben prezračevane strehe s kritino HOSEKRA Valmetal

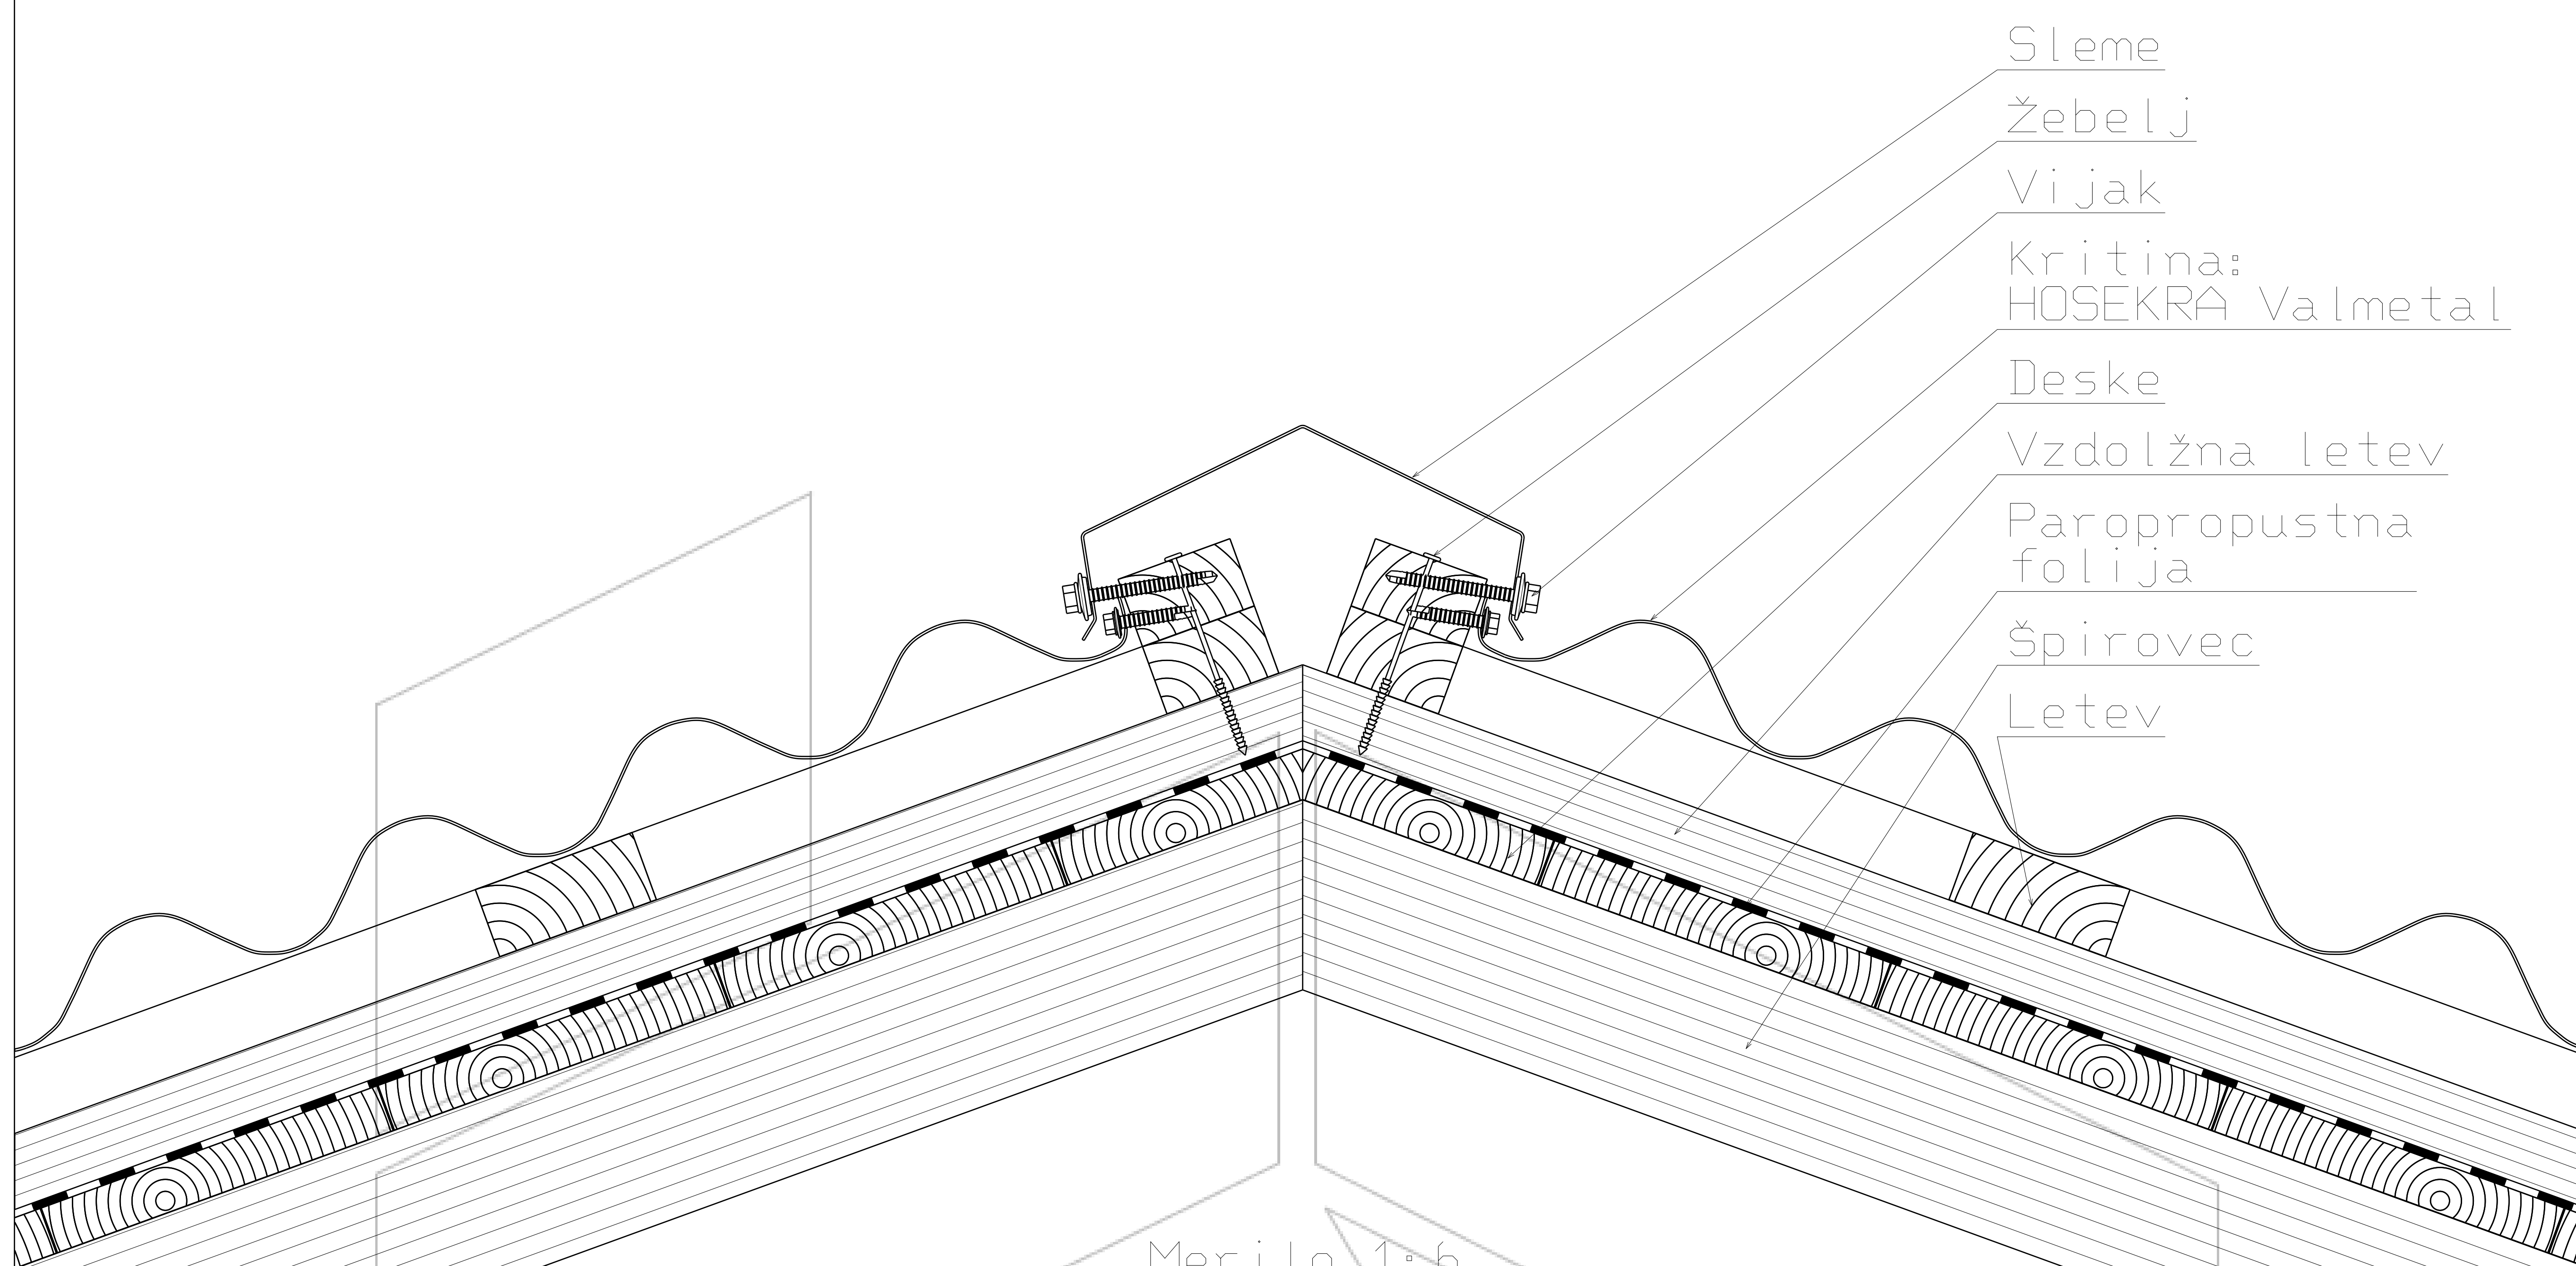

Tehnična risba je last proizvajalca HOSEKRA d.o.o. in je informativnega pomena.