


Presek strešine dvokapne prezračevane strehe
s kritino HOSEKRA TP20

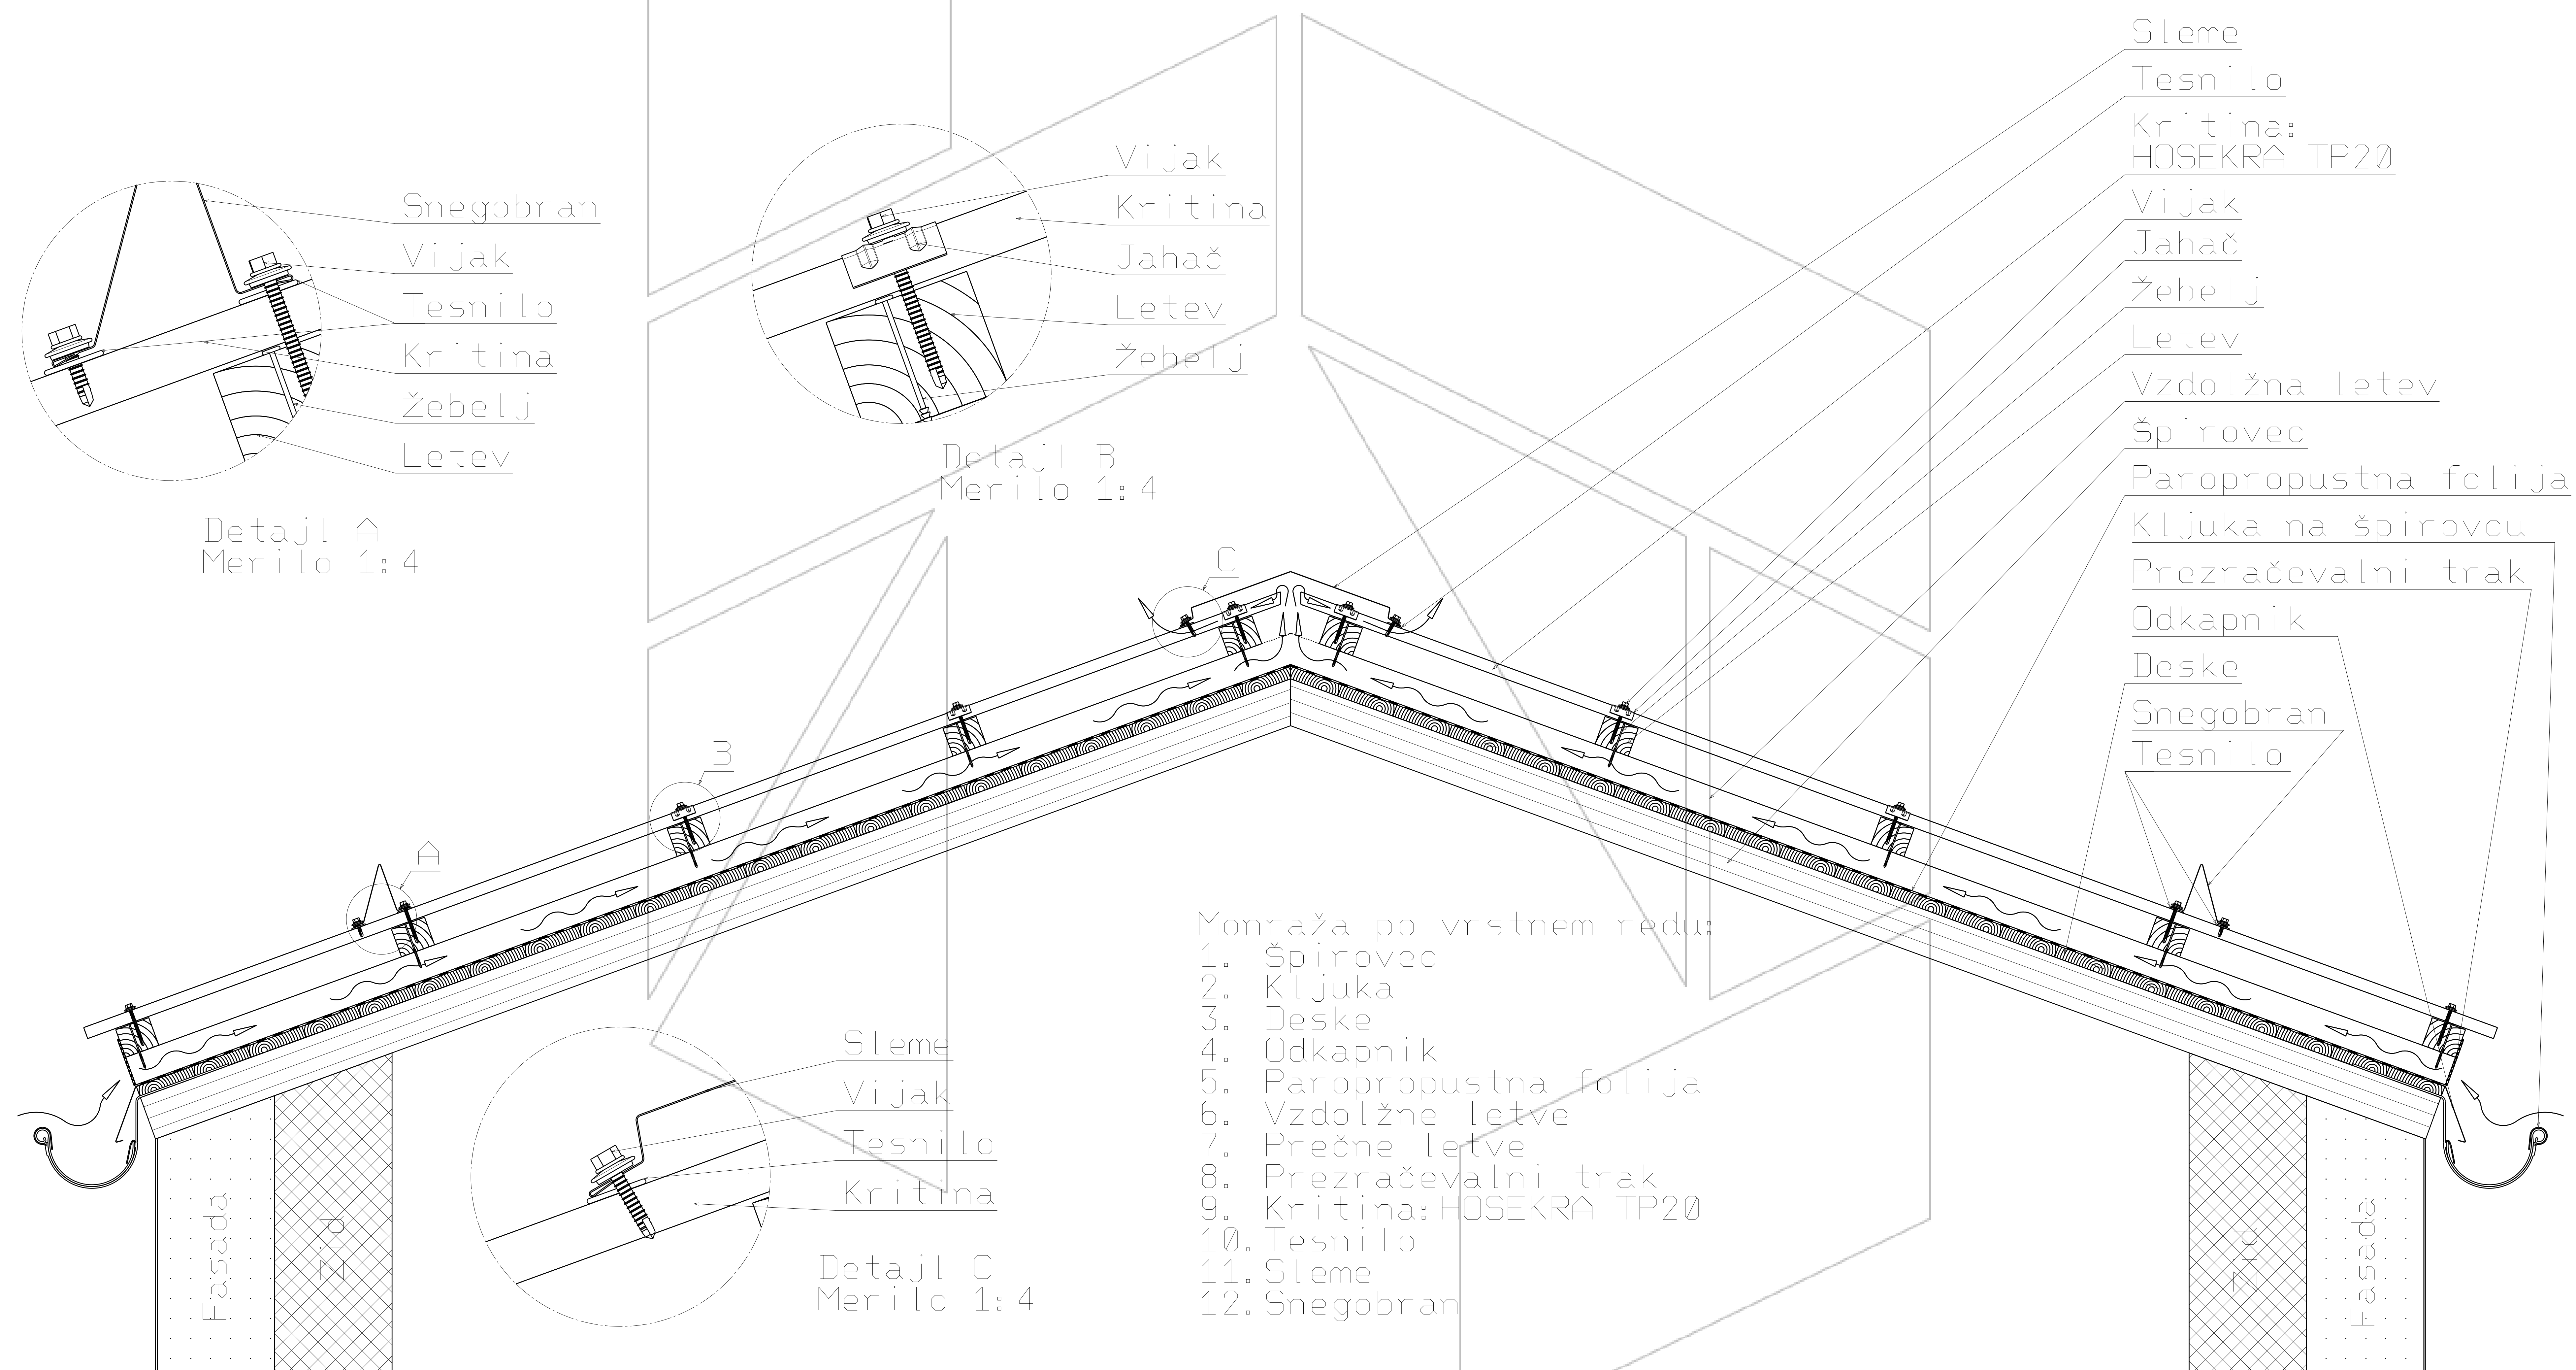

Snegobran
Vijak
Tesnilo
Kritina
Žebelj
Letev

Detajl A
Merilo 1:4

Vijak
Kritina
Jahač
Letev
Žebelj

Detajl B
Merilo 1:4

Sleme
Tesnilo
Kritina:
HOSEKRA TP20
Vijak
Jahač
Žebelj
Letev
Vzdolžna letev
Špirovec
Paropropustna folija
Kljuka na špirovcu
Prezračevalni trak
Odkapnik
Deske
Snegobran
Tesnilo

- Monraža po vrstnem redu:
1. Špirovec
 2. Kljuka
 3. Deske
 4. Odkapnik
 5. Paropropustna folija
 6. Vz dolžne letve
 7. Prečne letve
 8. Prezračevalni trak
 9. Kritina:HOSEKRA TP20
 10. Tesnilo
 11. Sleme
 12. Snegobran

Sleme
Vijak
Tesnilo
Kritina
Detajl C
Merilo 1:4

← Pretok zraka

Merilo 1:17

Tehnična risba je last proizvajalca HOSEKRA d.o.o. in je informativnega pomena.