


Presek strešine enokapne prezračevane strehe
s kritino HOSEKRA TP20

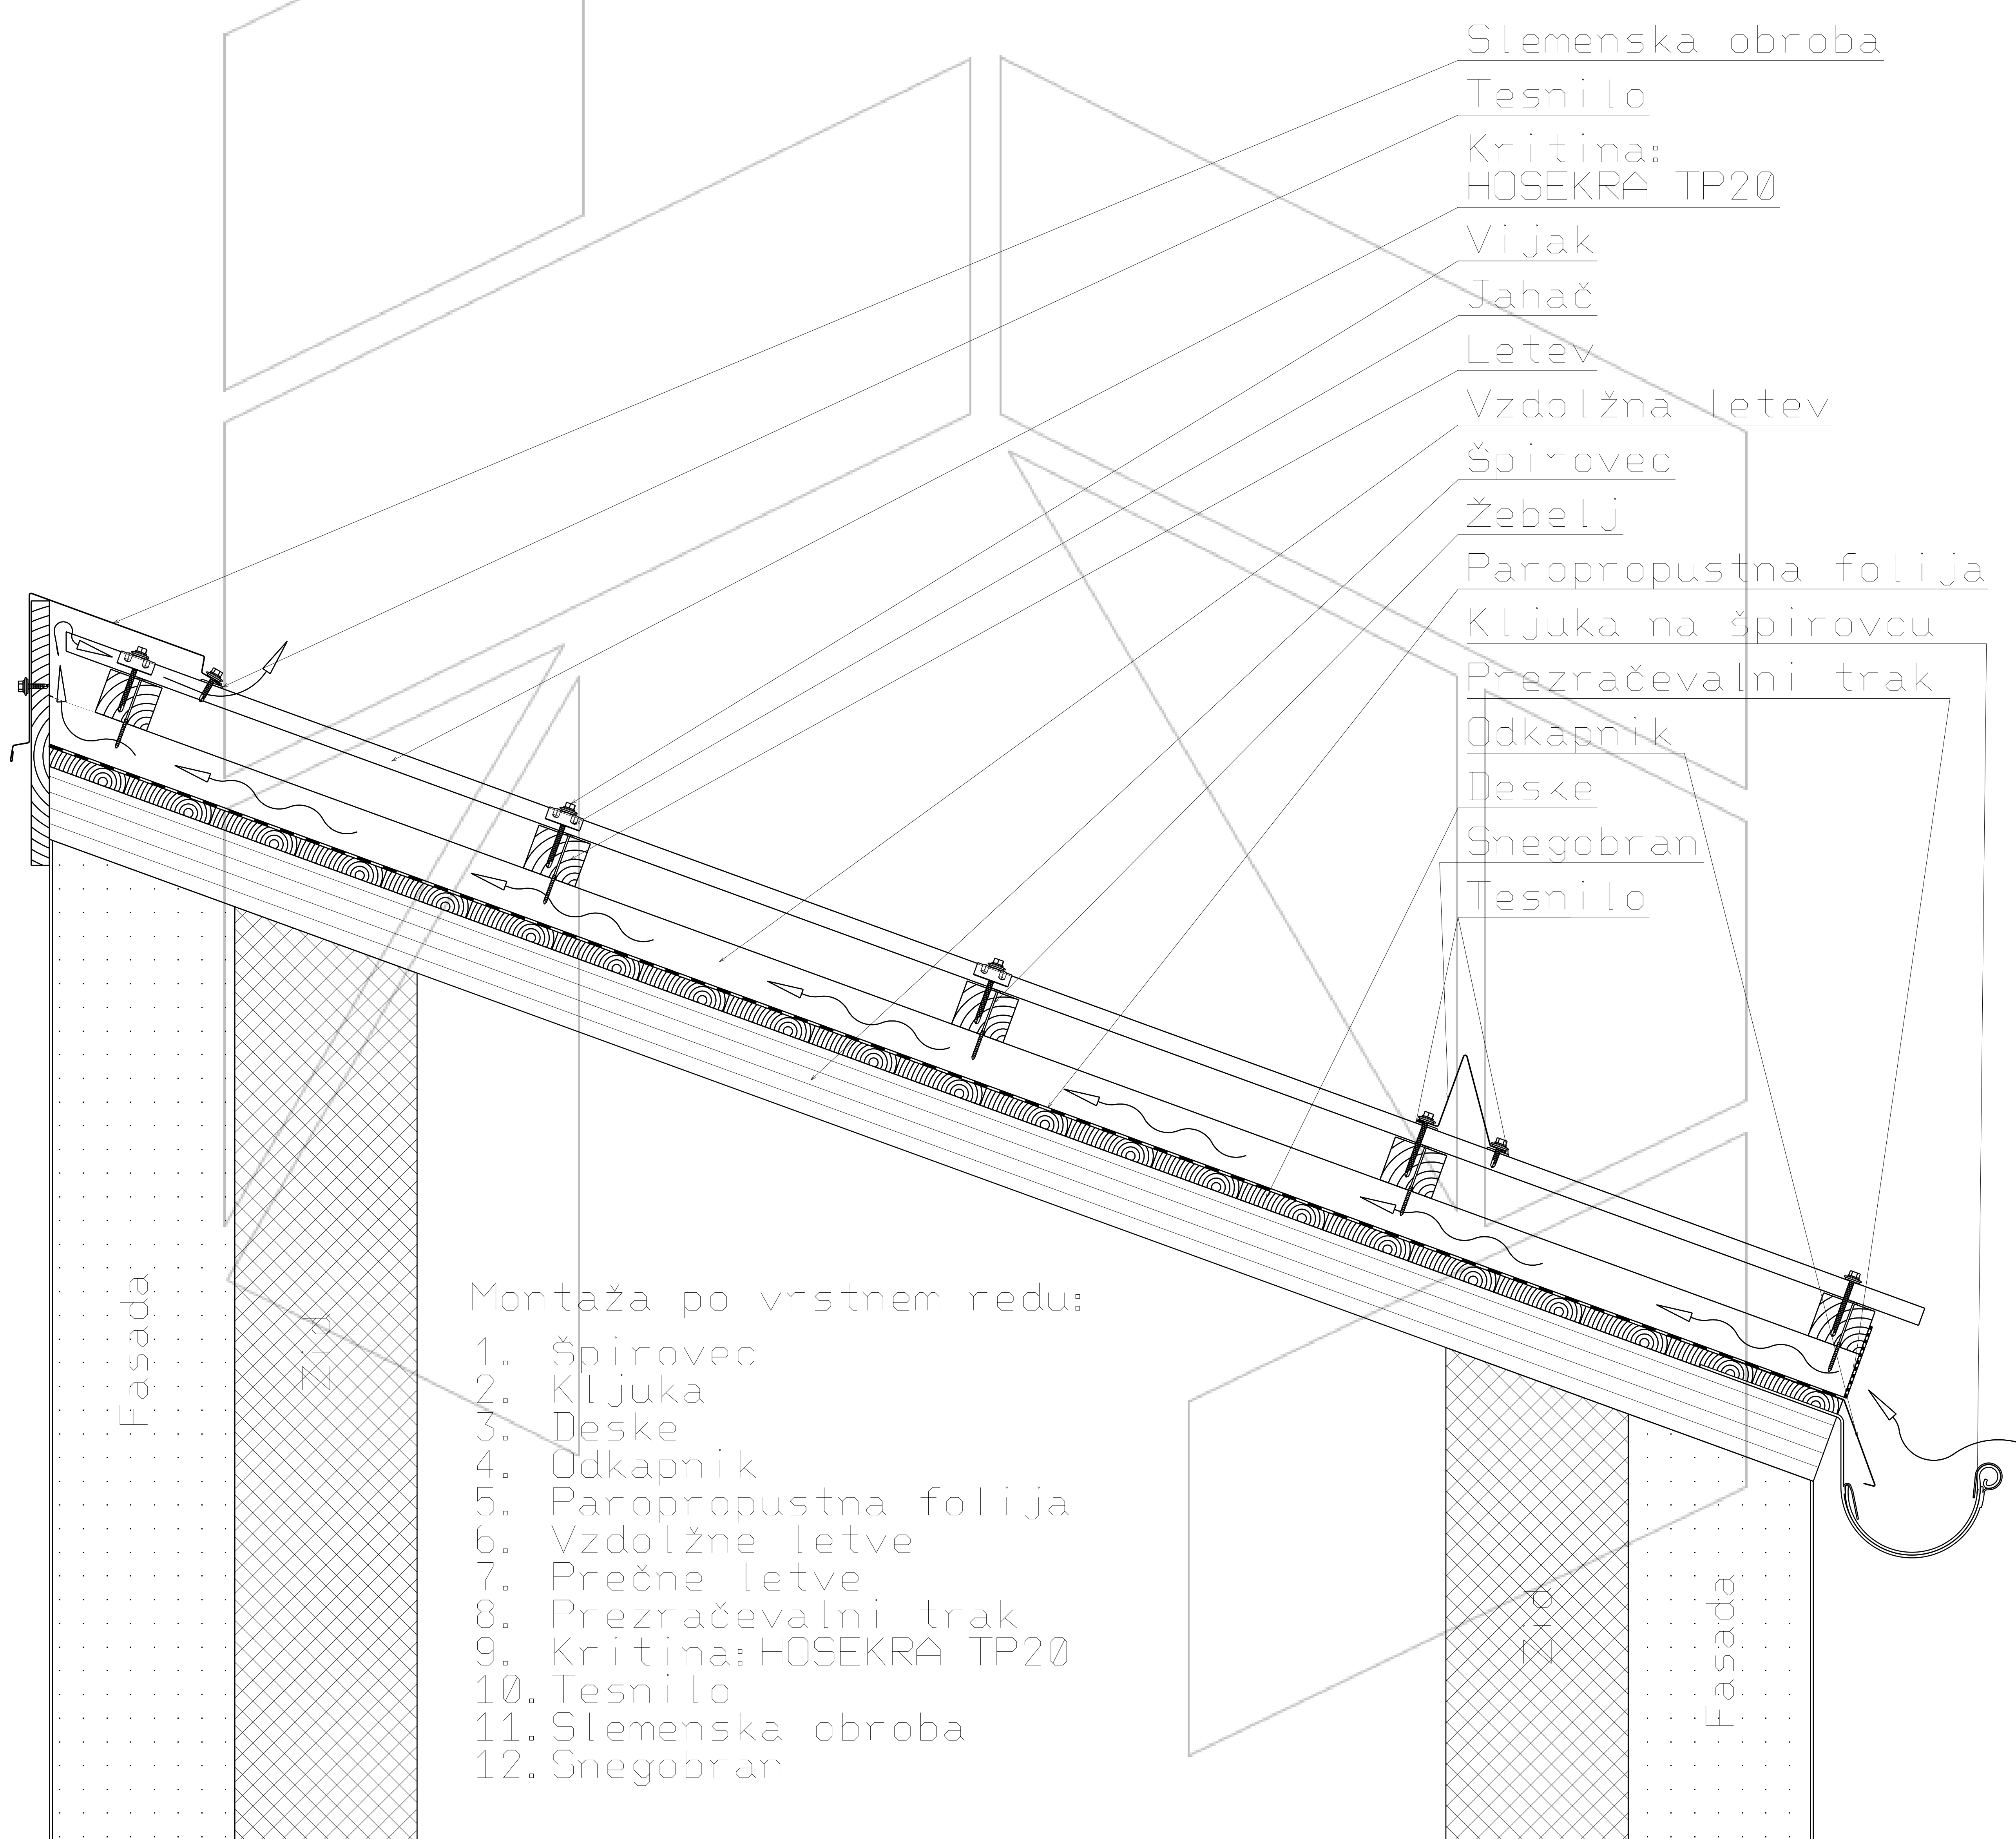

Tehnična risba je last proizvajalca HOSEKRA d.o.o. in je informativnega pomena.



Pretok zraka