


Prerez strešine pri obrobi zgornji
prezračevane strehe HOSEKRA T4
(primer pokrivanja od leve proti desni)

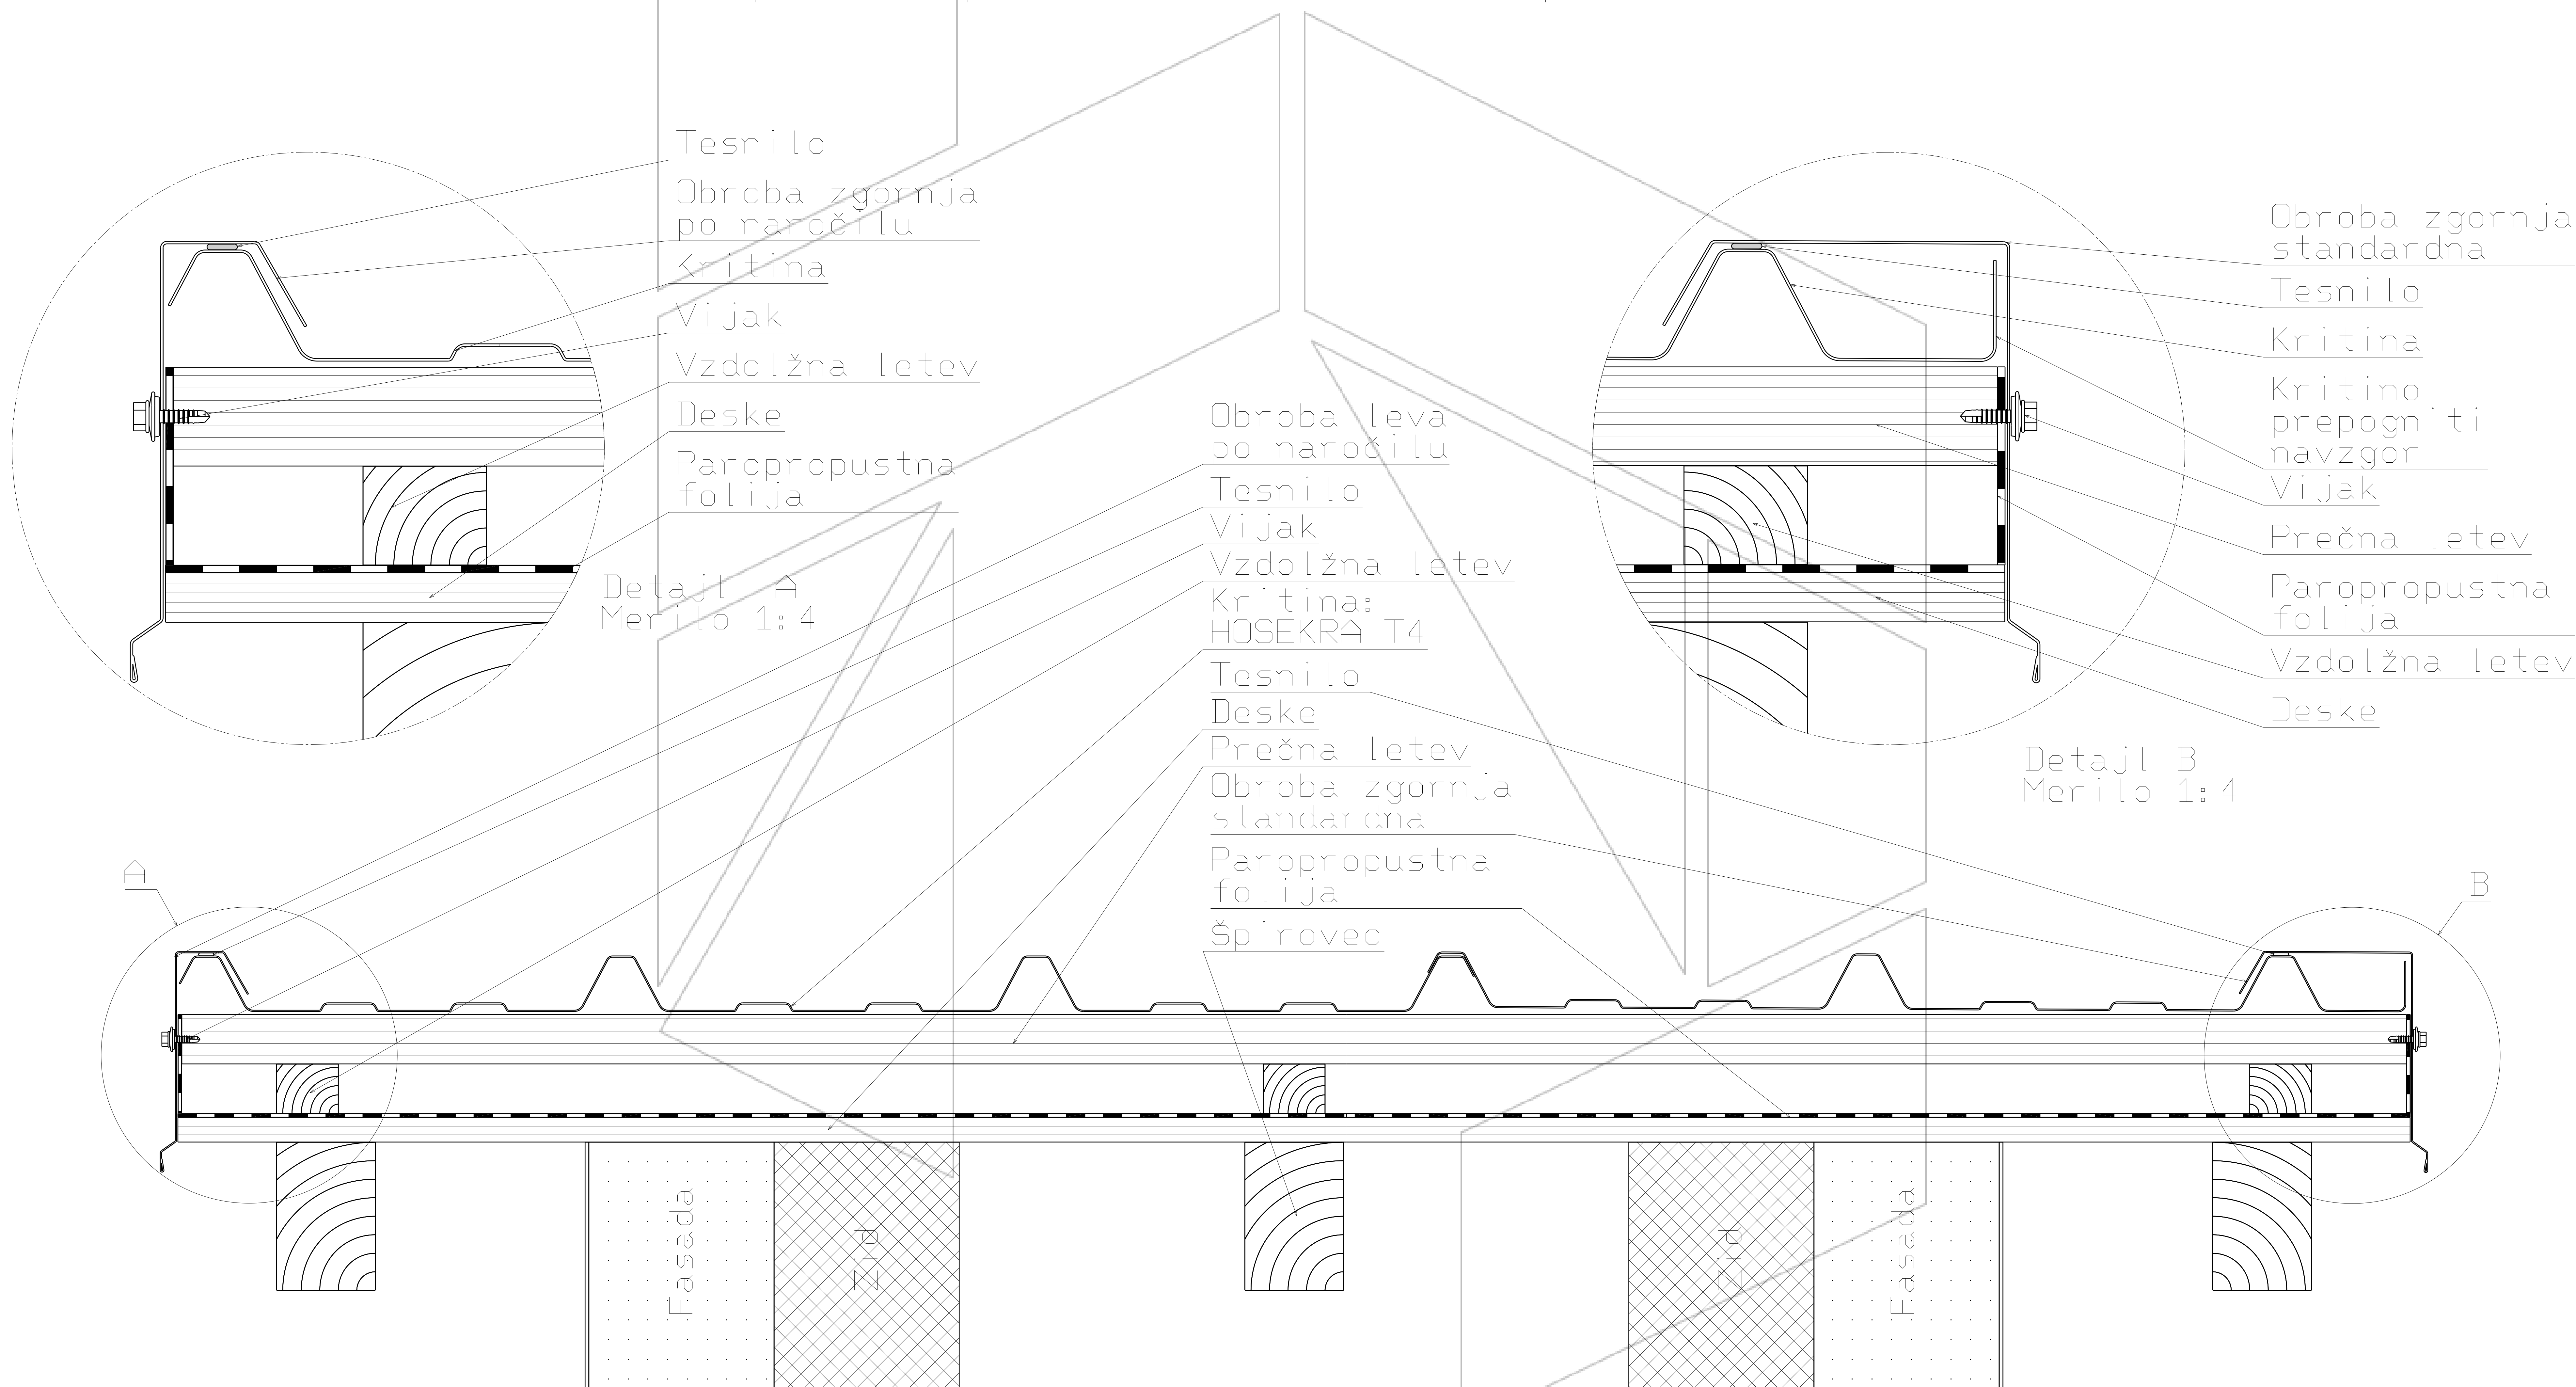

Merilo 1:8

Tehnična risba je last proizvajalca HOSEKRA d.o.o. in je informativnega pomena.