


Presek strešine enokapne prezračevane izbočeno prelomljene strehe 2  
s kritino HOSEKRA peskana, HOSEKRA gladka

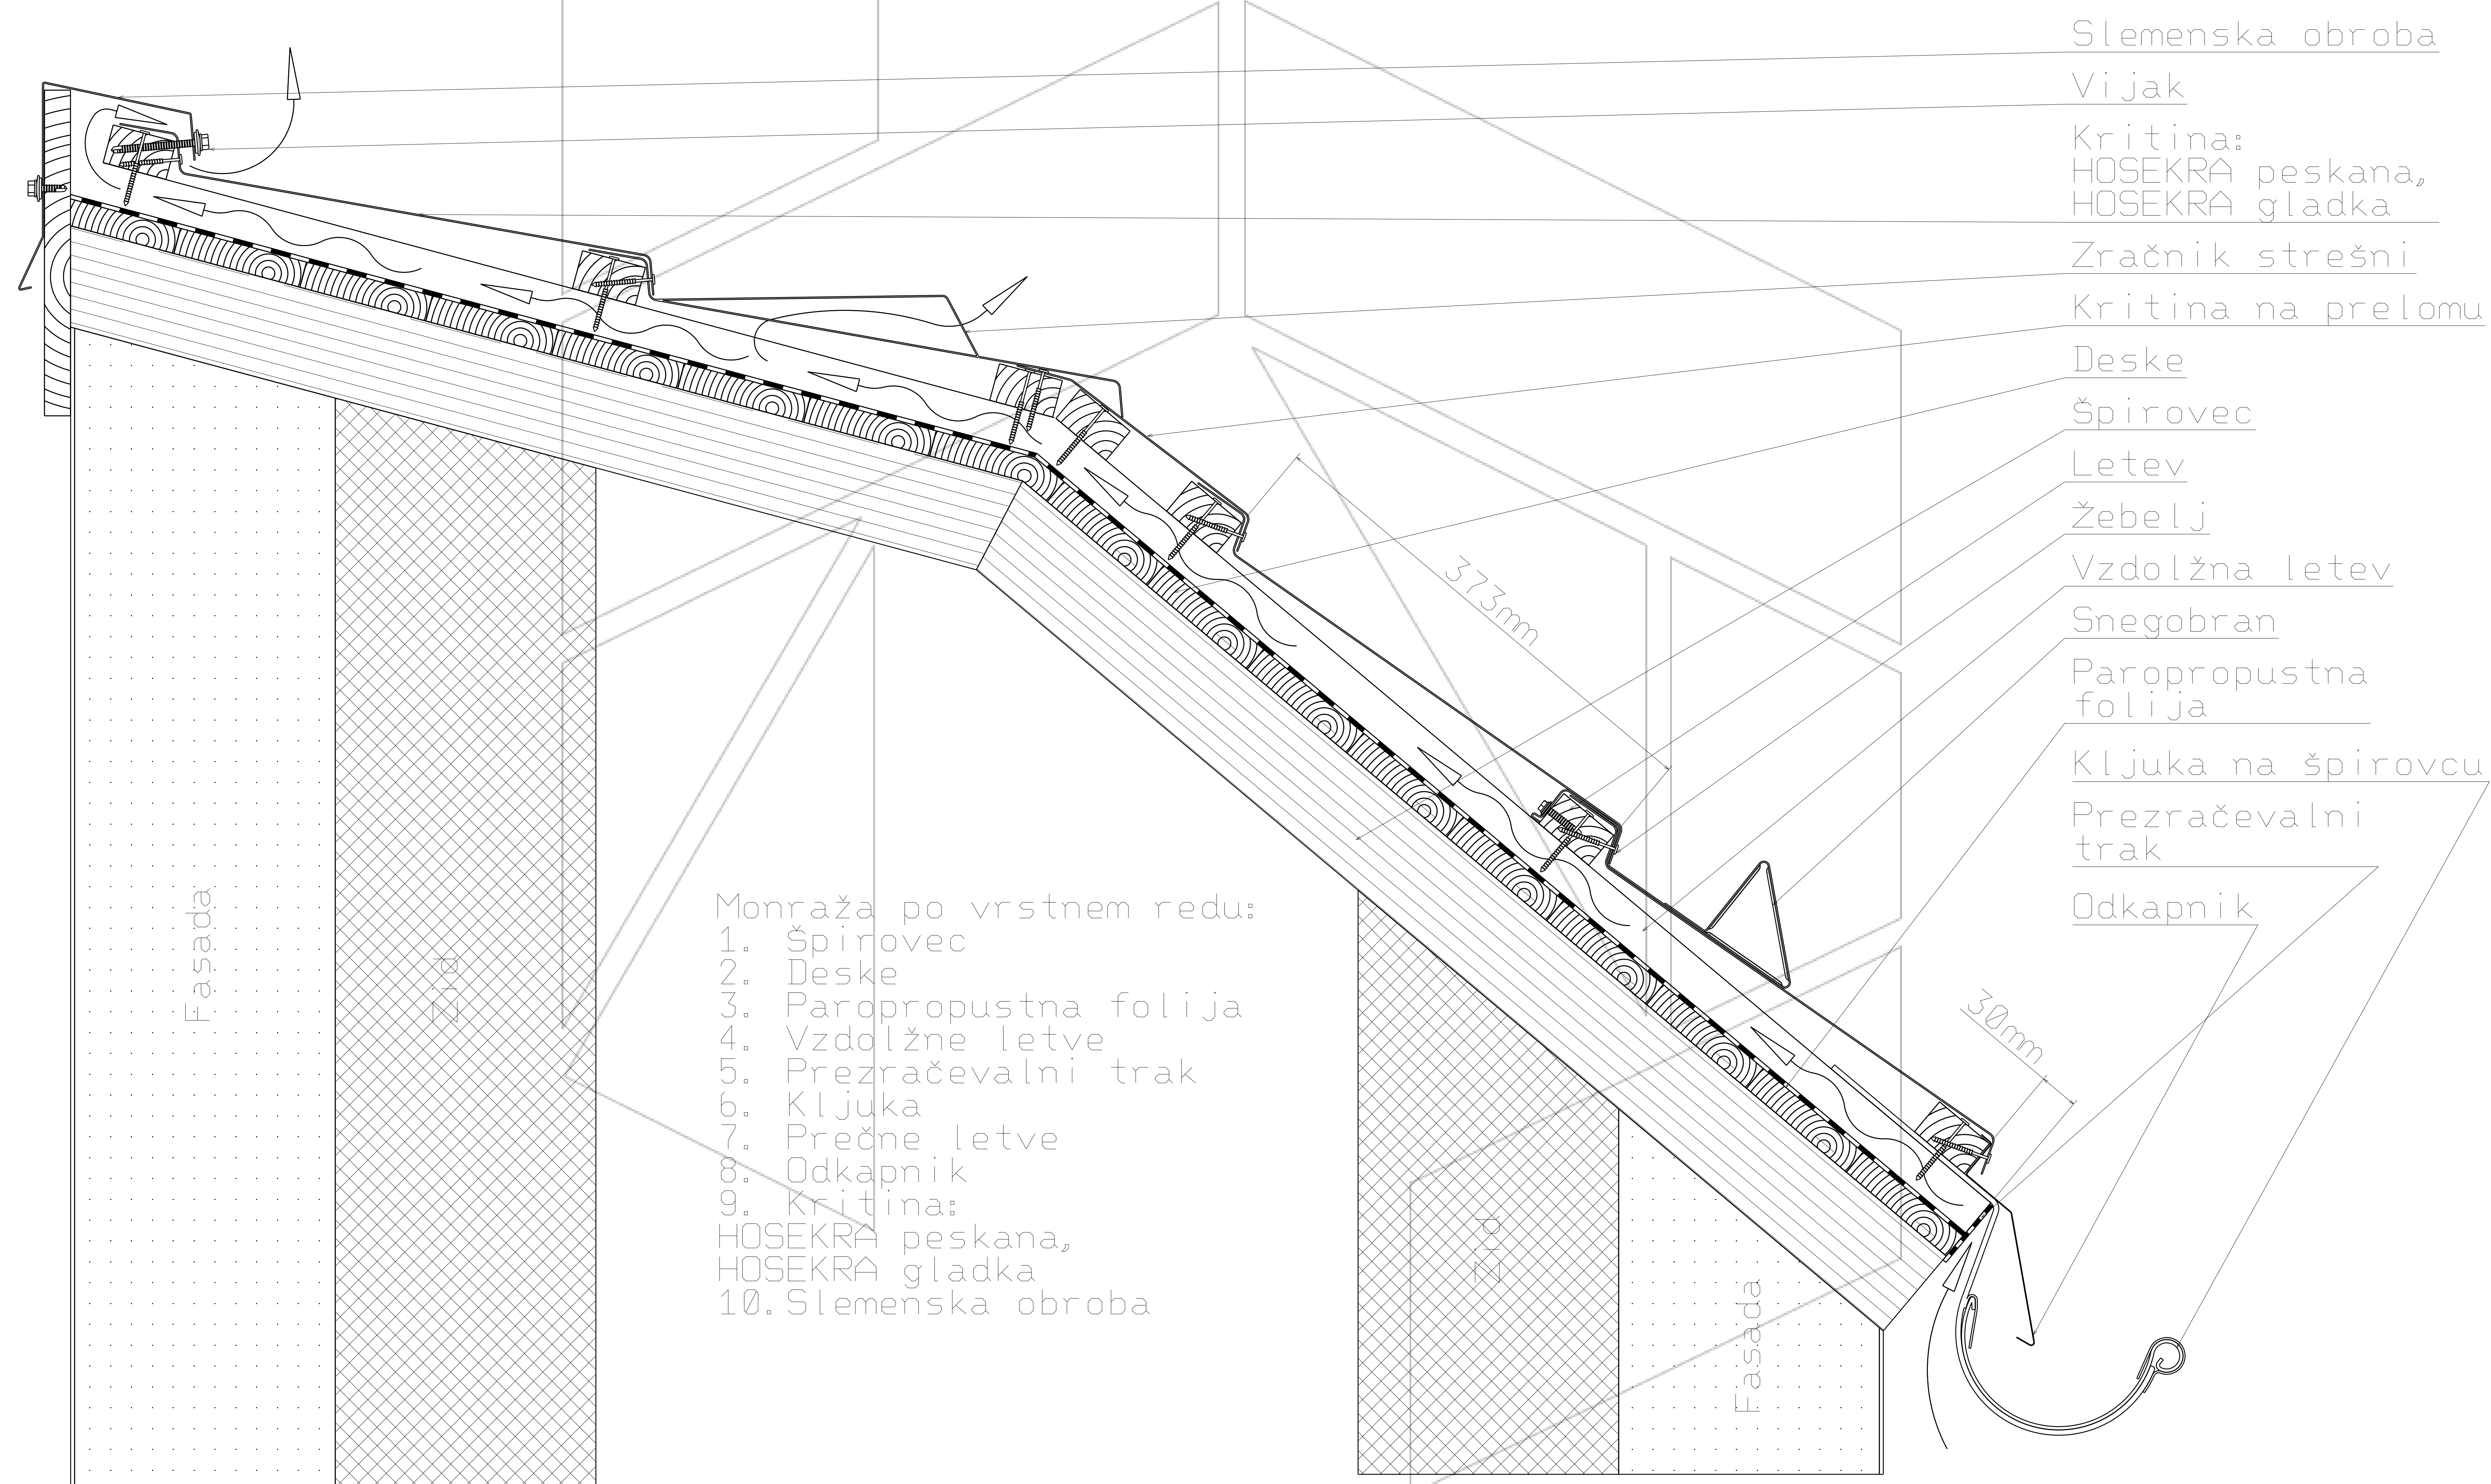

← Pretok zraka

Merilo 1:9

Tehnična risba je last proizvajalca HOSEKRA d.o.o. in je informativnega pomena.