



## Presek strešine dvokapne prezračevane strehe s kritino HOSEKRA Bobrek

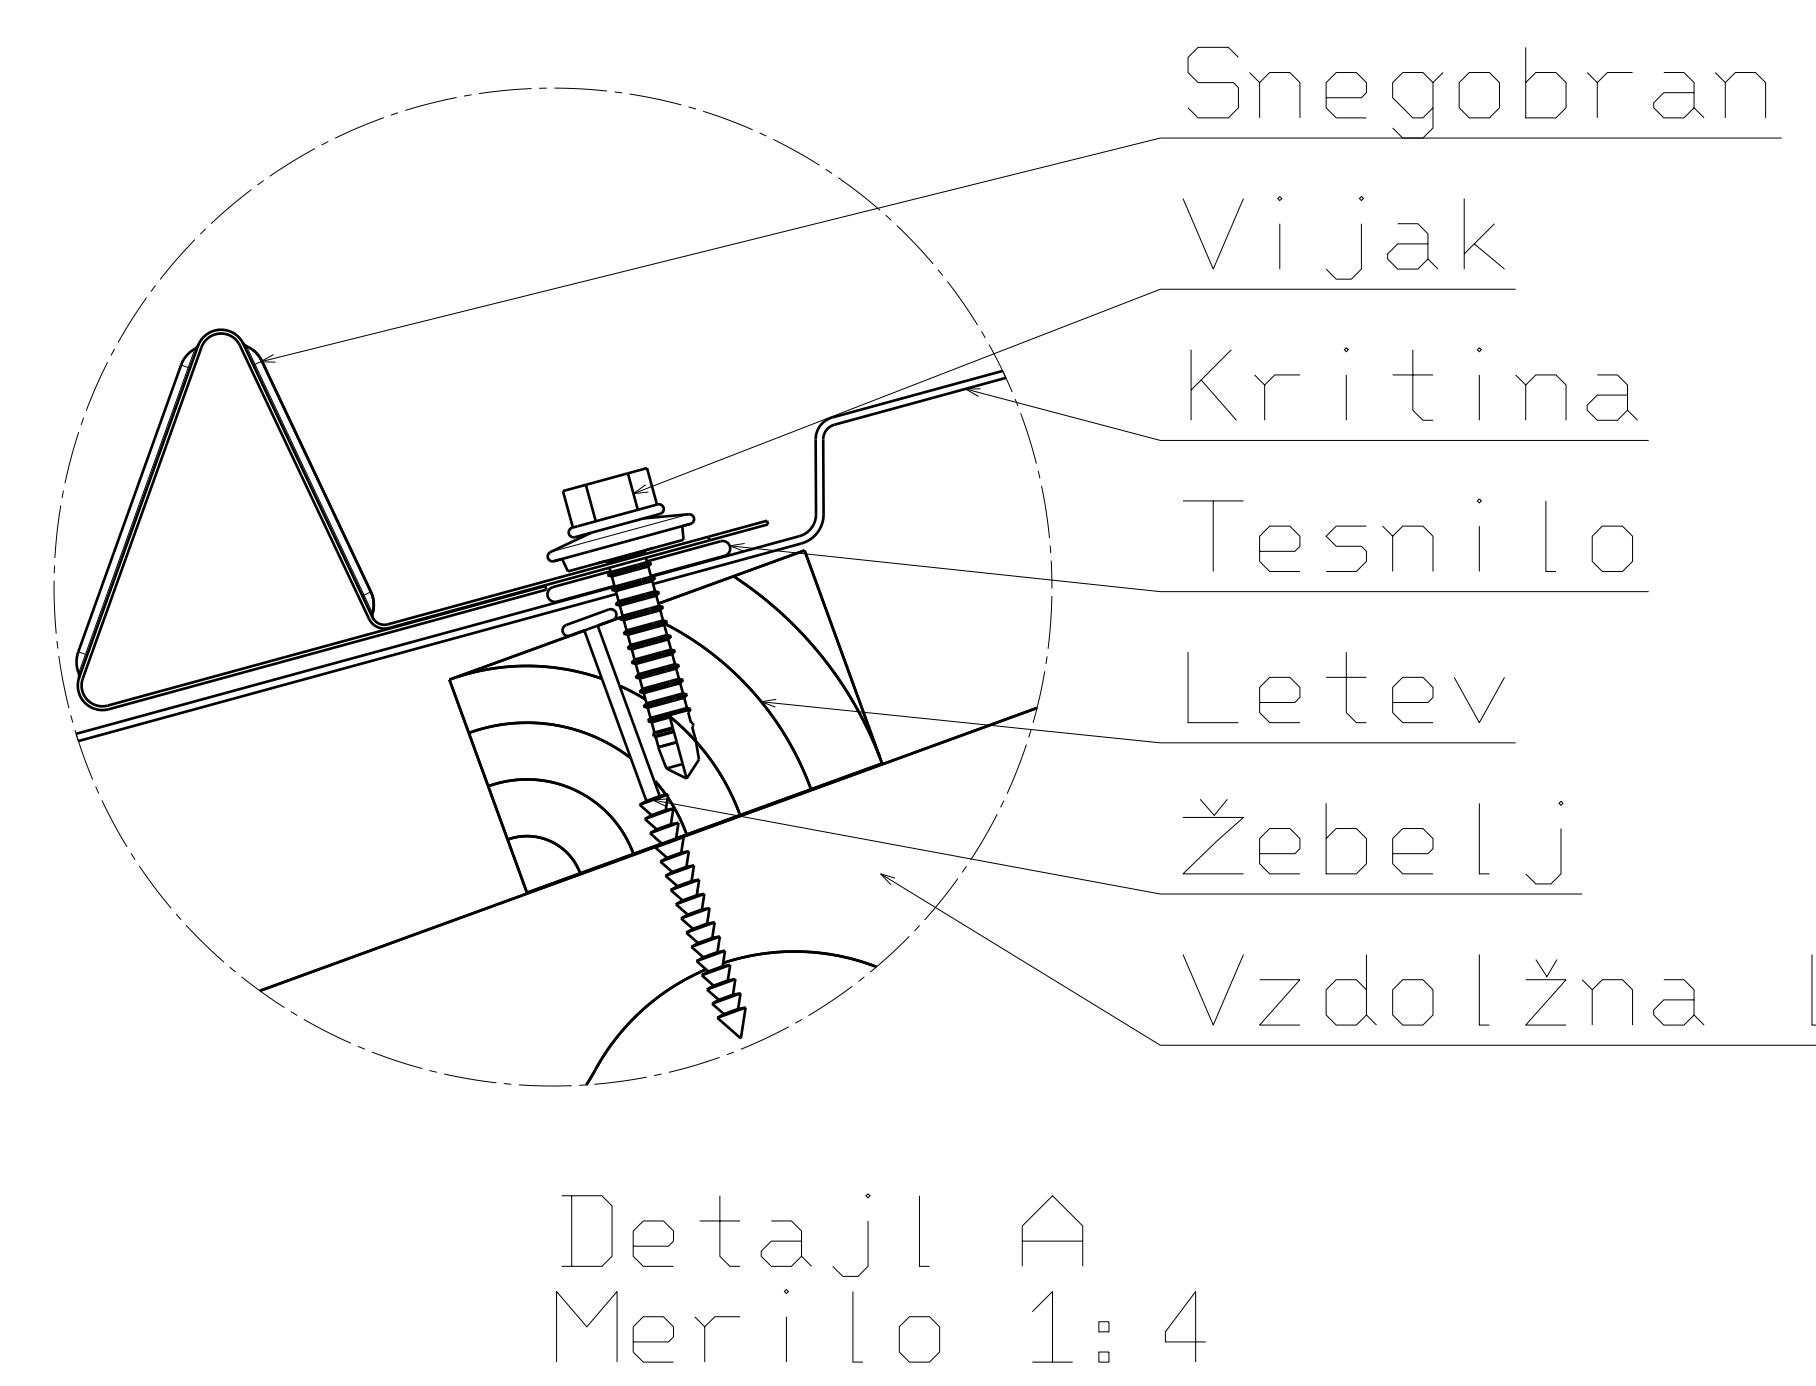

Detajl A  
Merilo 1:4

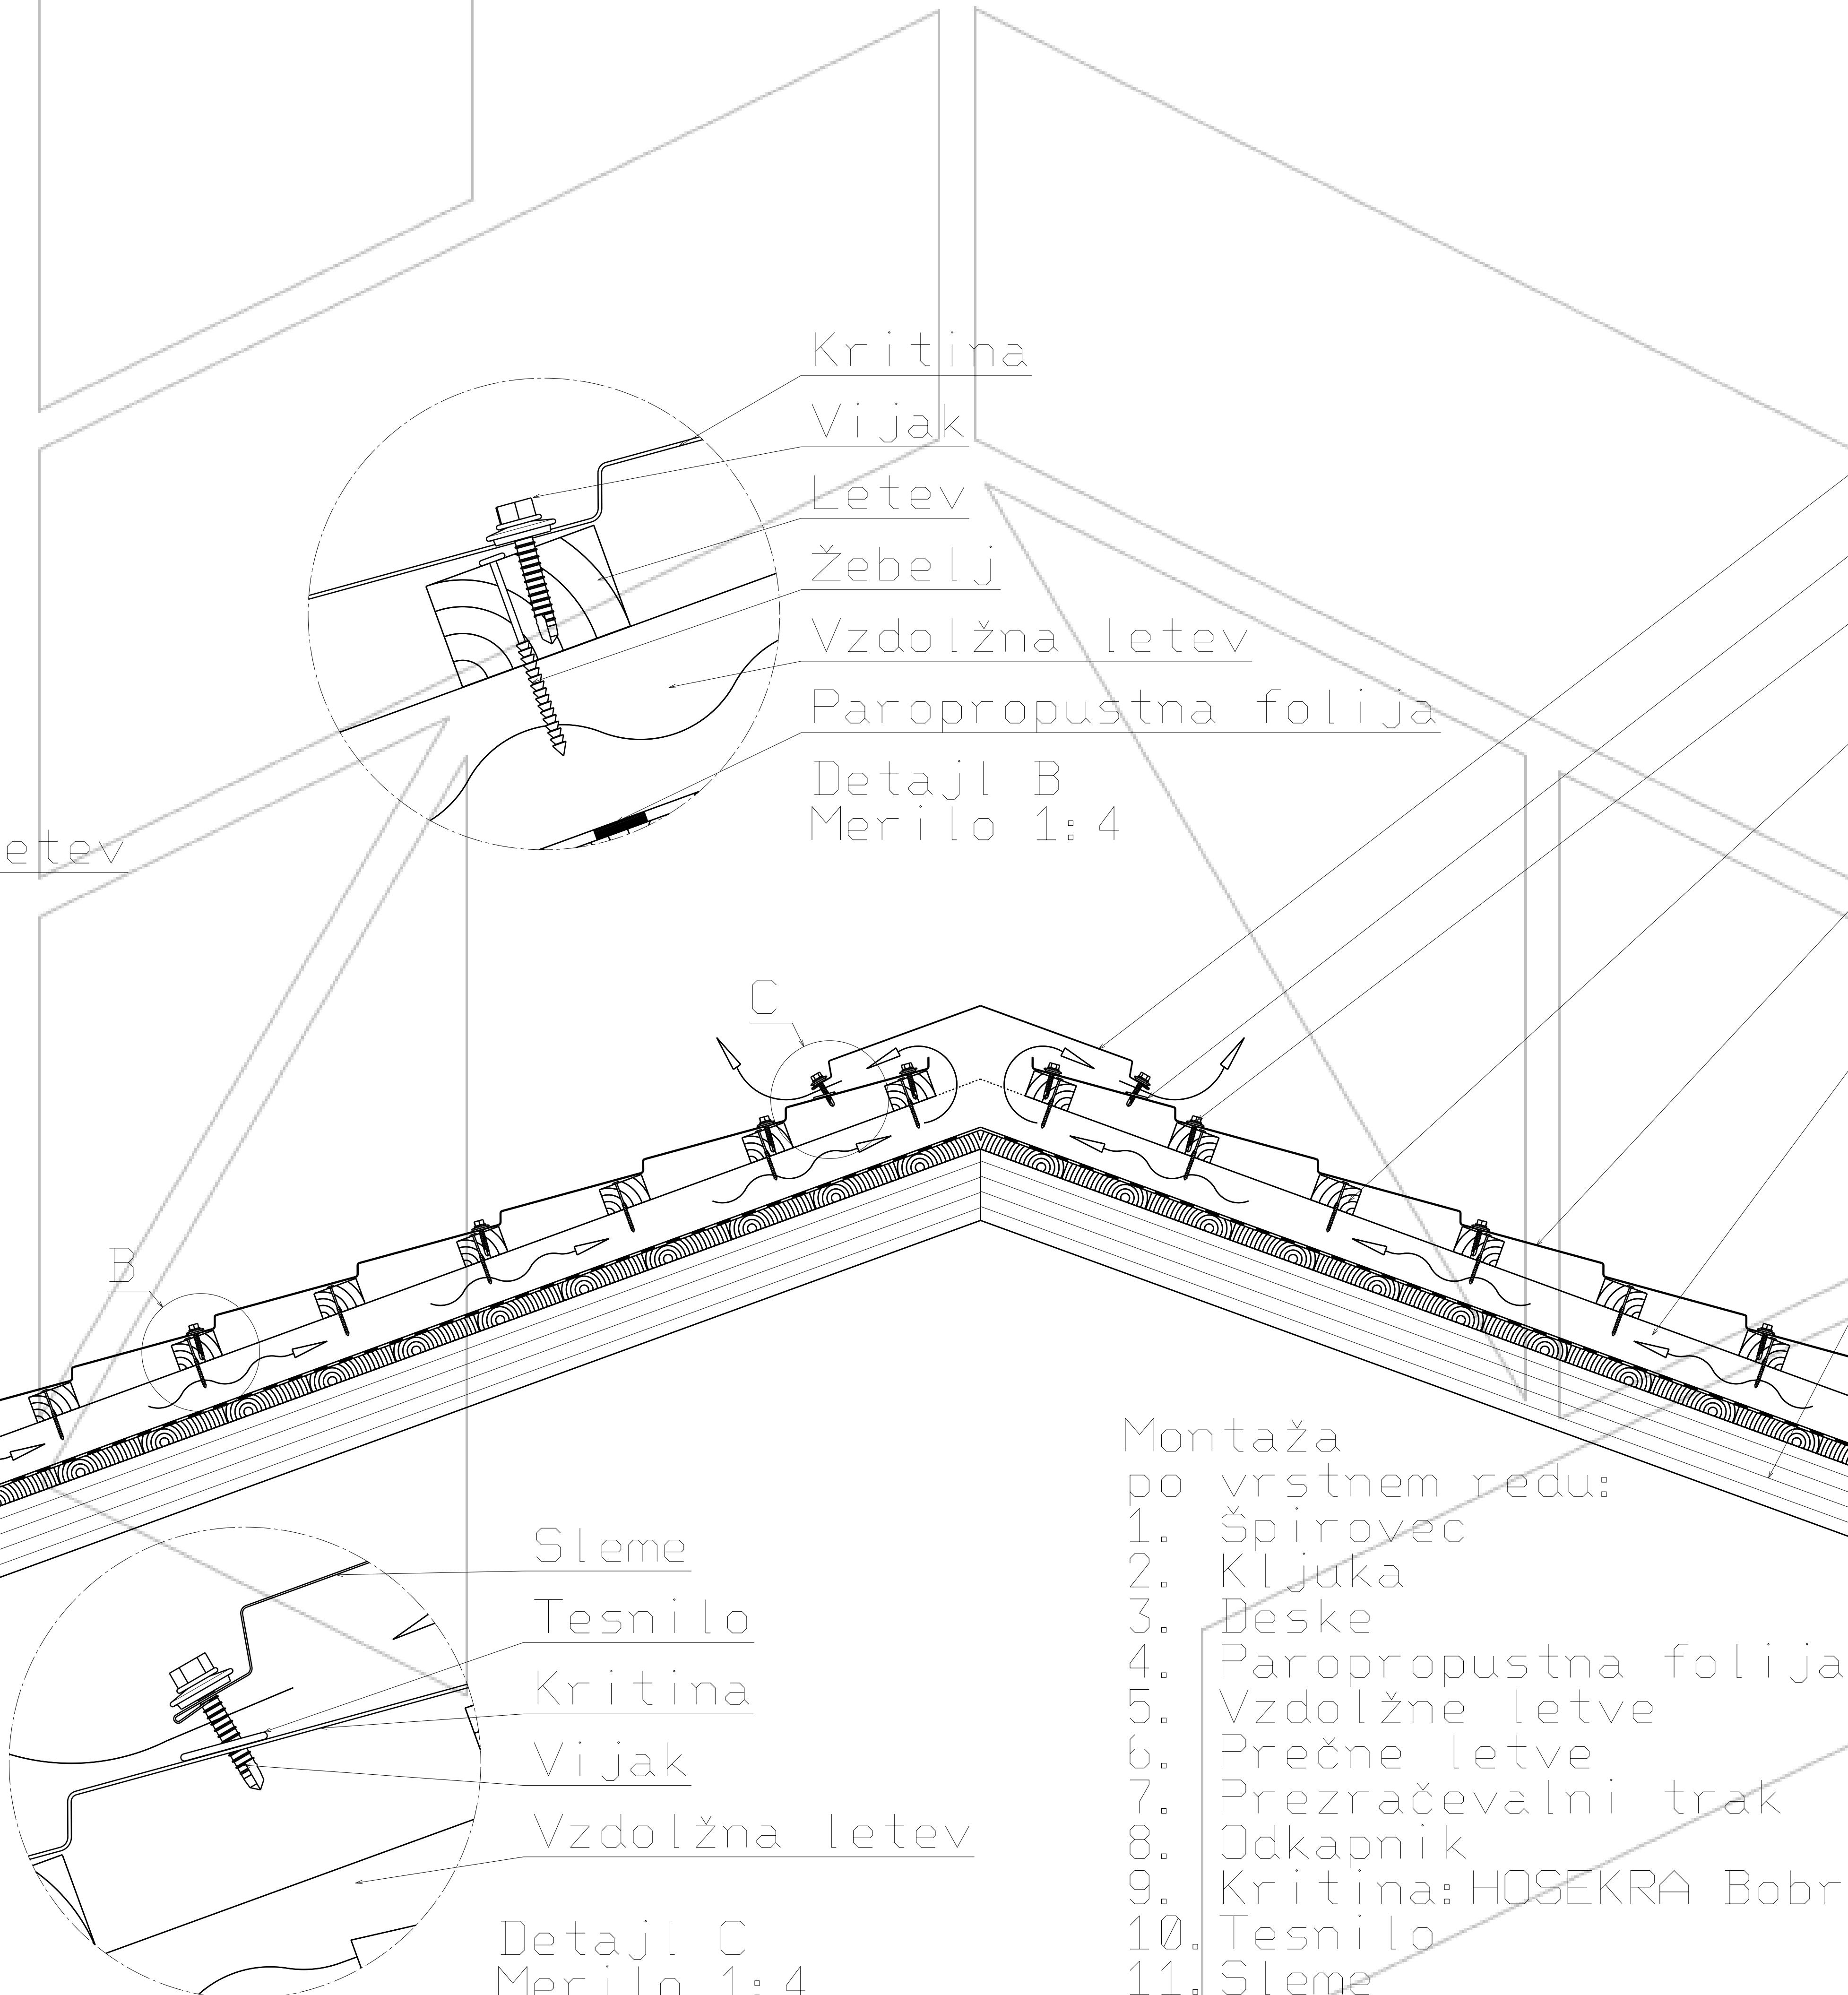

Merilo 1:16

Tehnična risba je last proizvajalca HOSEKRA d. o. o. in je informativnega pomena.

- Montaža po vrstnem redu:
1. Špirovec
  2. Kljuka
  3. Deske
  4. Paropropustna folija
  5. Vzdolžne letve
  6. Prečne letve
  7. Prezračevalni trak
  8. Odkapnik
  9. Kritina: HOSEKRA Bobrek
  10. Tesnilo
  11. Sleme
  12. Snegobran

←→ Pretok zraka

