


Presek strešine dvokapne prezračevane strehe  
s kritino HOSEKRA peskana, HOSEKRA gladka s trikotnim slemenom

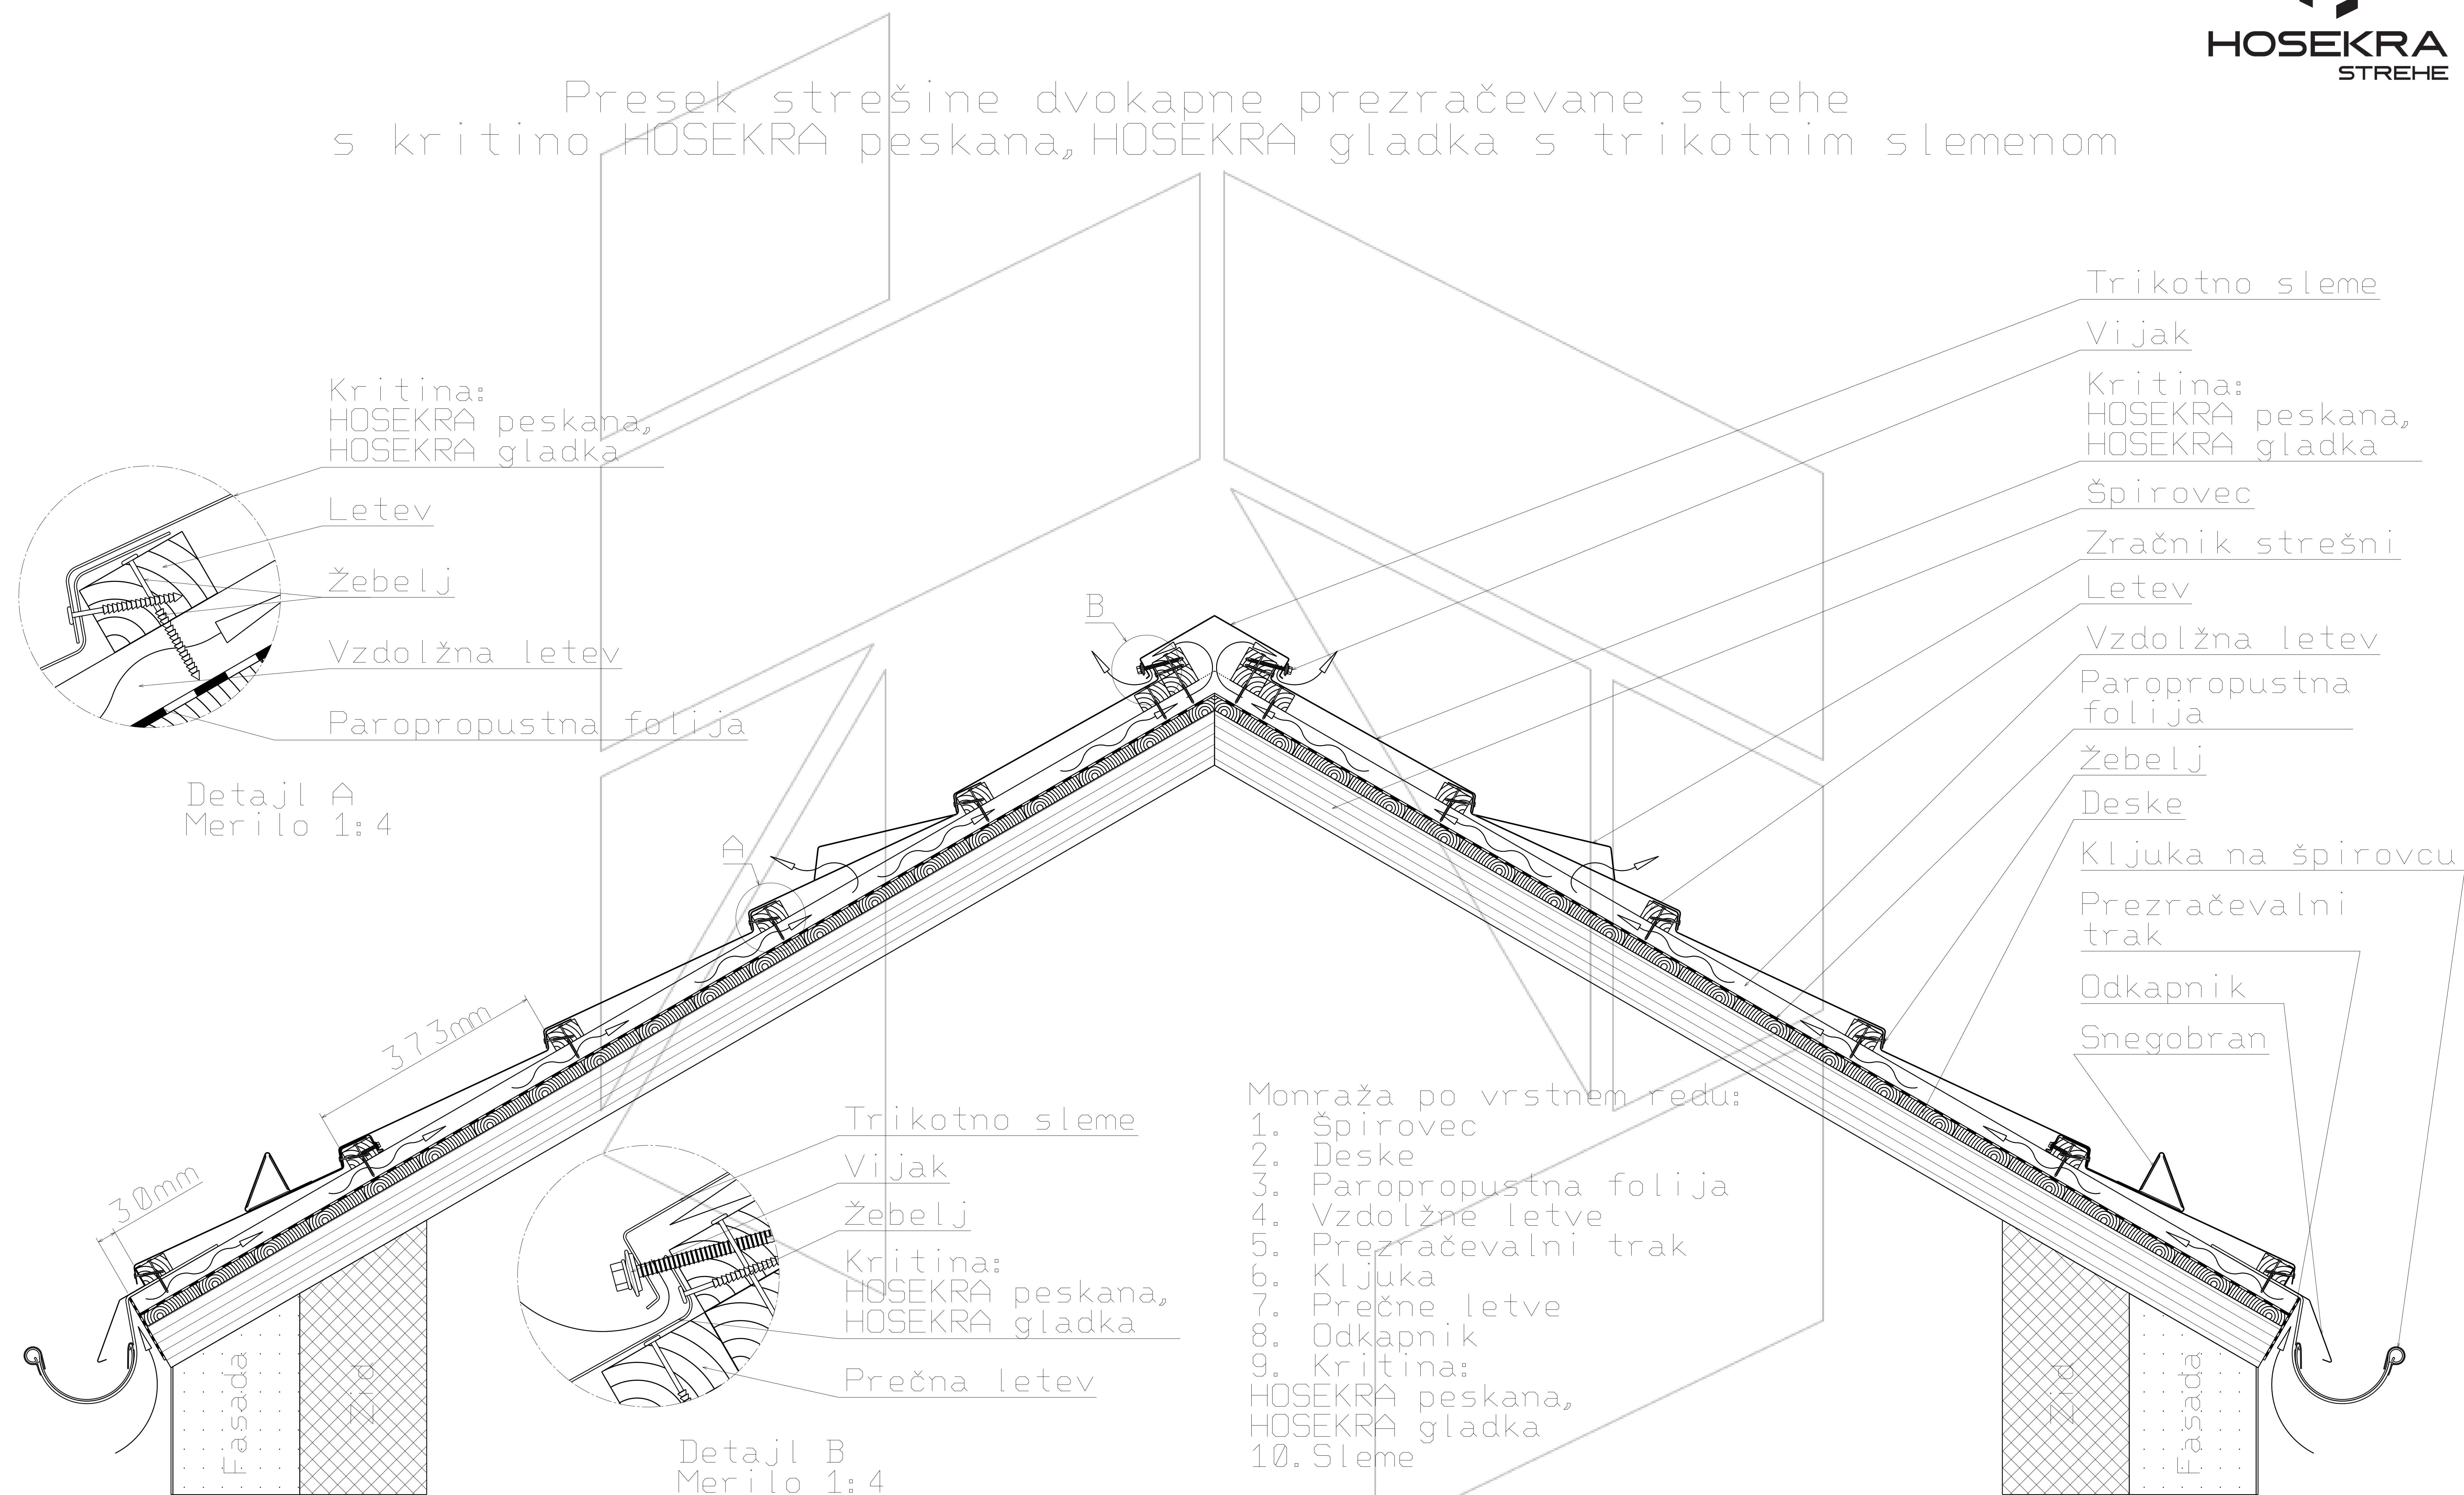

Kritina:  
HOSEKRA peskana,  
HOSEKRA gladka

Letev

Žebelj

Vzdolžna letev

Paropropustna folija

Detajl A  
Merilo 1:4

Trikotno sleme

Vijak

Žebelj

Kritina:  
HOSEKRA peskana,  
HOSEKRA gladka

Prečna letev

Detajl B  
Merilo 1:4

Trikotno sleme

Vijak

Kritina:  
HOSEKRA peskana,  
HOSEKRA gladka

Špirovec

Zračnik strešni

Letev

Vzdolžna letev

Paropropustna  
folija

Žebelj

Deske

Kljuka na špirovcu

Prezračevalni  
trak

Odkapnik

Snegobran

Monraža po vrstnem redu:

1. Špirovec
2. Deske
3. Paropropustna folija
4. Vz dolžne letve
5. Prezračevalni trak
6. Kljuka
7. Prečne letve
8. Odkapnik
9. Kritina:  
HOSEKRA peskana,  
HOSEKRA gladka
10. Sleme

→ Pretok zraka

Merilo 1:15

Tehnična risba je last proizvajalca HOSEKRA d.o.o. in je informativnega pomena.