


Presek strešine dvokapne prezračevane strehe
s kritino HOSEKRA peskana, HOSEKRA gladka
s polkrožnim slemenom

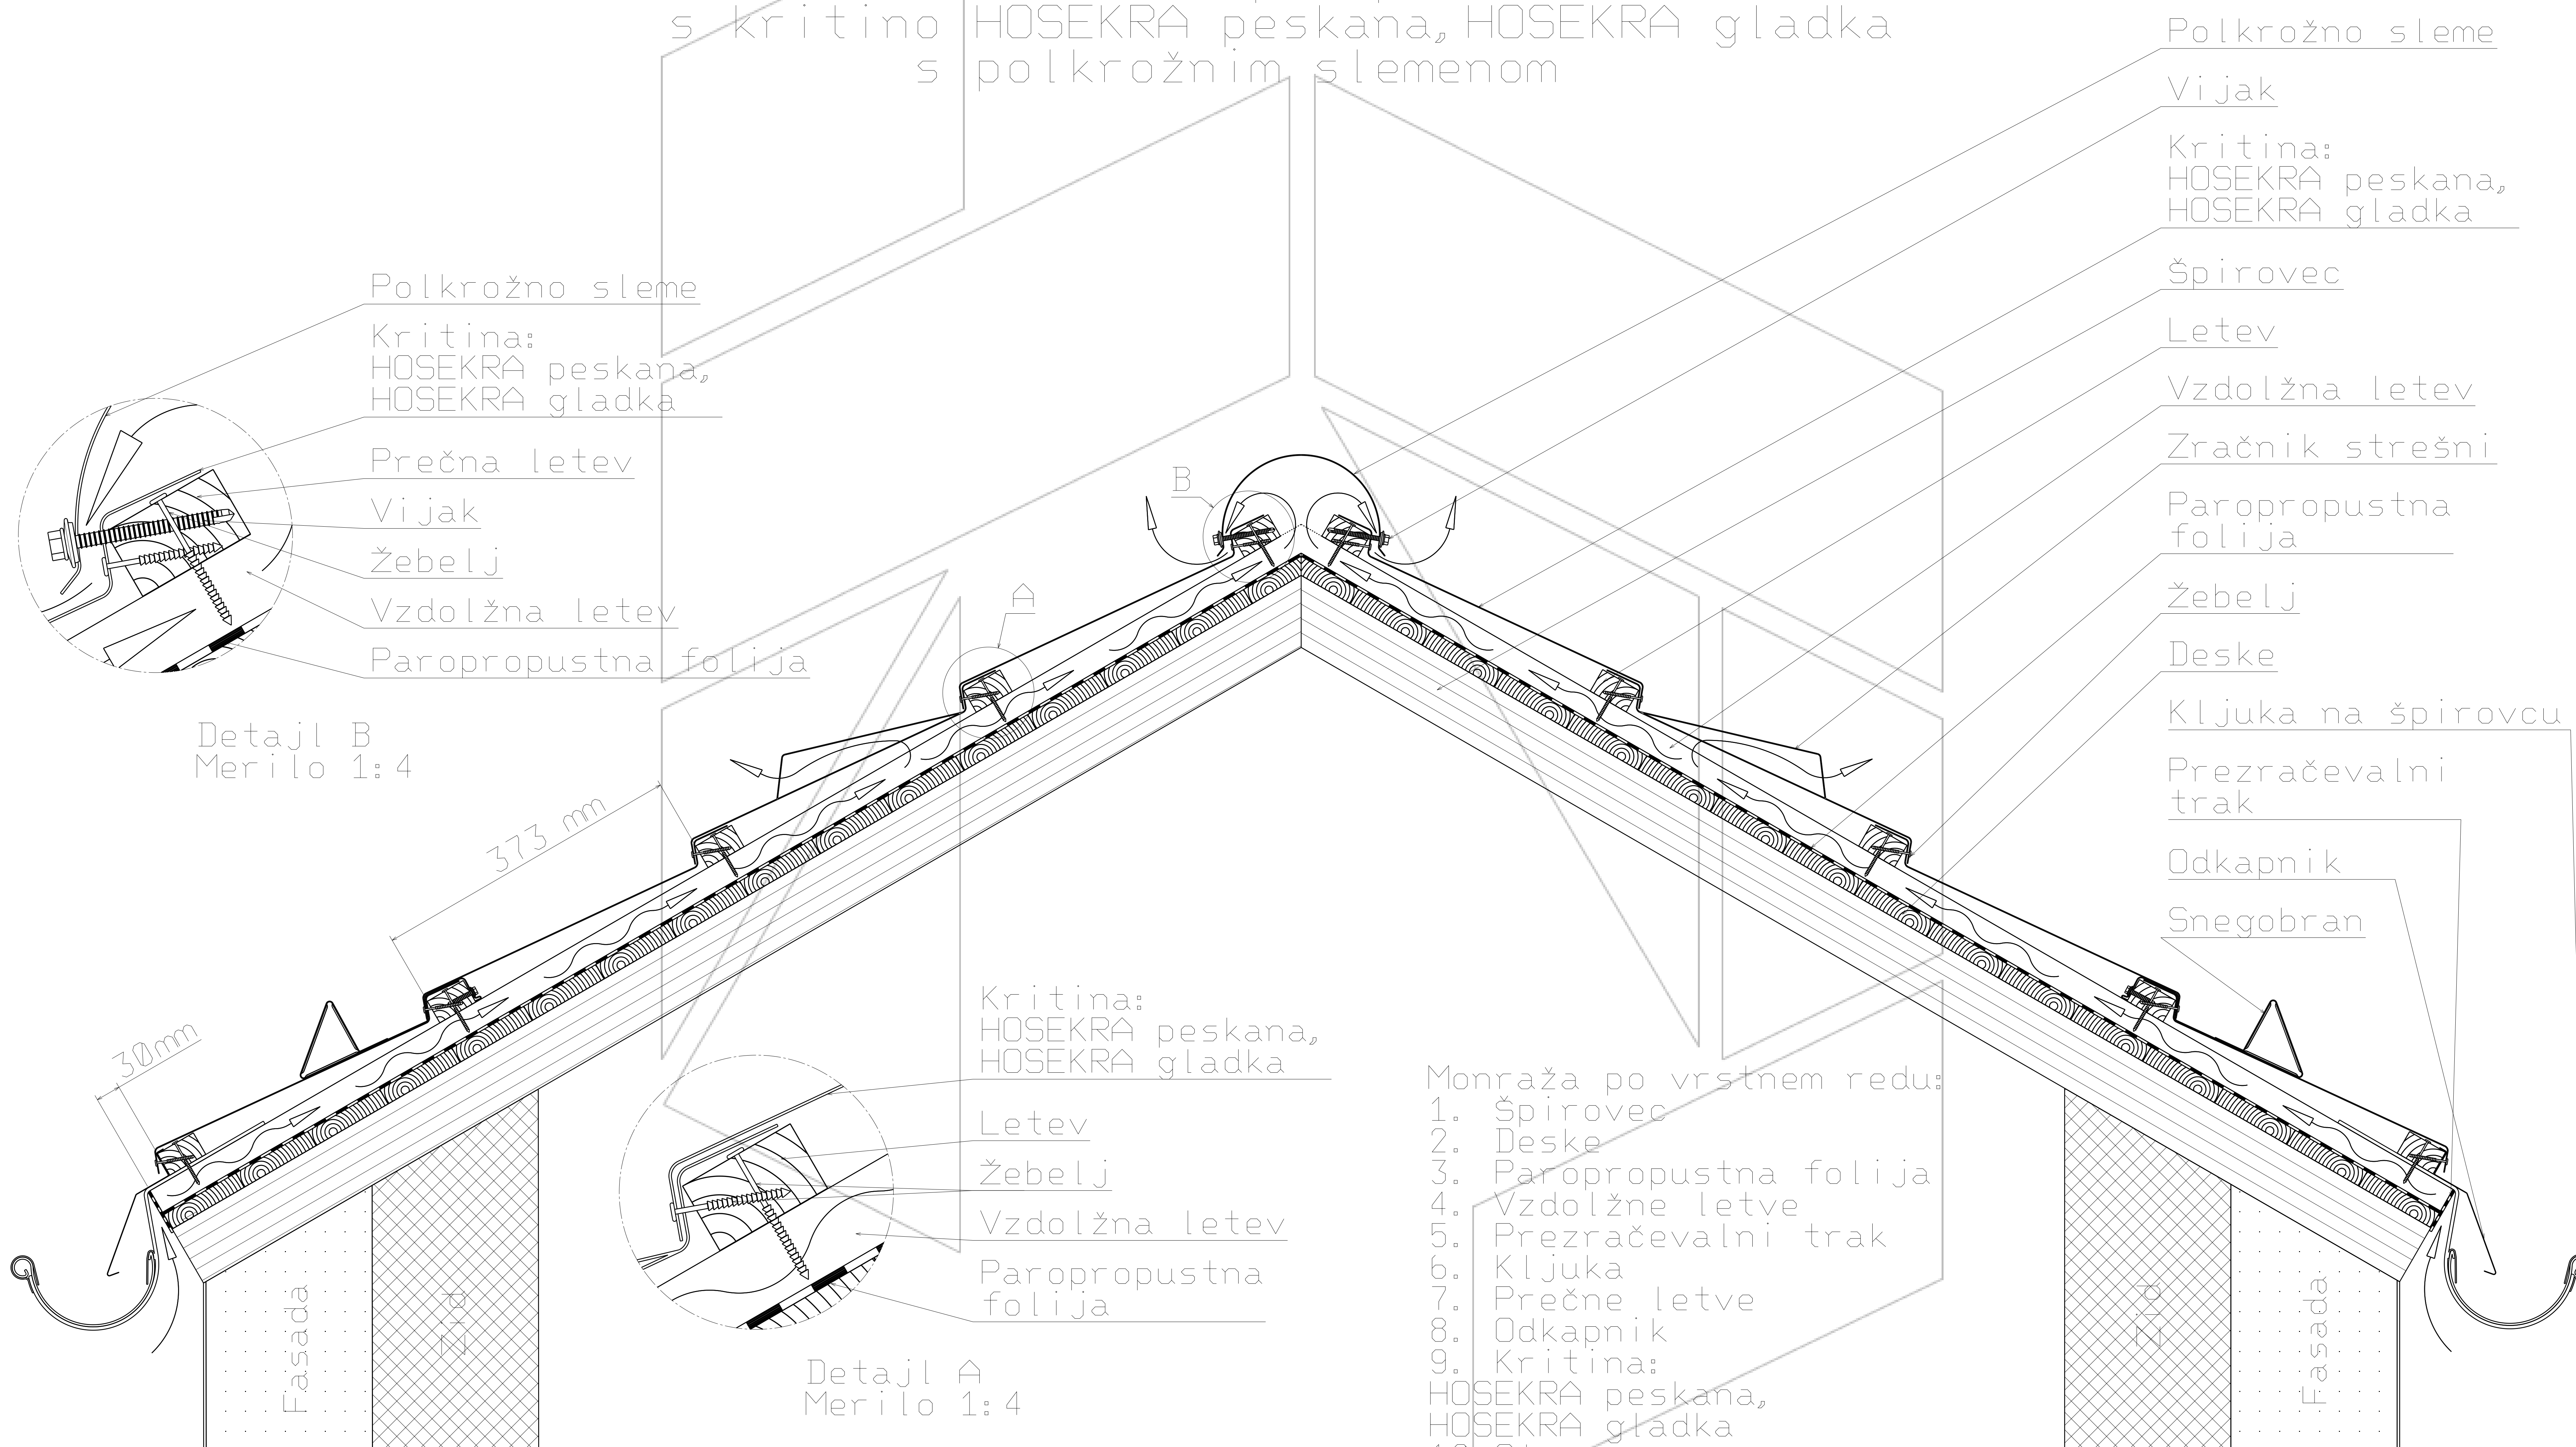

- Polkrožno sleme
- Vijak
- Kritina:
HOSEKRA peskana,
HOSEKRA gladka
- Špirovec
- Letev
- Vzdolžna letev
- Zračnik strešni
- Paropropustna
folija
- Žebelj
- Deske
- Kljuka na špirovcu
- Prezračevalni
trak
- Odkapnik
- Snegobran

- Polkrožno sleme
- Kritina:
HOSEKRA peskana,
HOSEKRA gladka
- Prečna letev
- Vijak
- Žebelj
- Vzdolžna letev
- Paropropustna folija

Detajl B
Merilo 1:4

- Kritina:
HOSEKRA peskana,
HOSEKRA gladka
- Letev
- Žebelj
- Vzdolžna letev
- Paropropustna
folija

Detajl A
Merilo 1:4

- Monraža po vrstnem redu:
1. Špirovec
 2. Deske
 3. Paropropustna folija
 4. Vzdolžne letve
 5. Prezračevalni trak
 6. Kljuka
 7. Prečne letve
 8. Odkapnik
 9. Kritina:
HOSEKRA peskana,
HOSEKRA gladka
 10. Sleme

~ Pretok zraka

Merilo 1:12

Tehnična risba je last proizvajalca HOSEKRA d.o.o. in je informativnega pomena.