


Presek strešine dvokapne prezračevane strehe  
s kritino HOSEKRA peskana, HOSEKRA gladka  
s polkrožnim slemenom na letvi

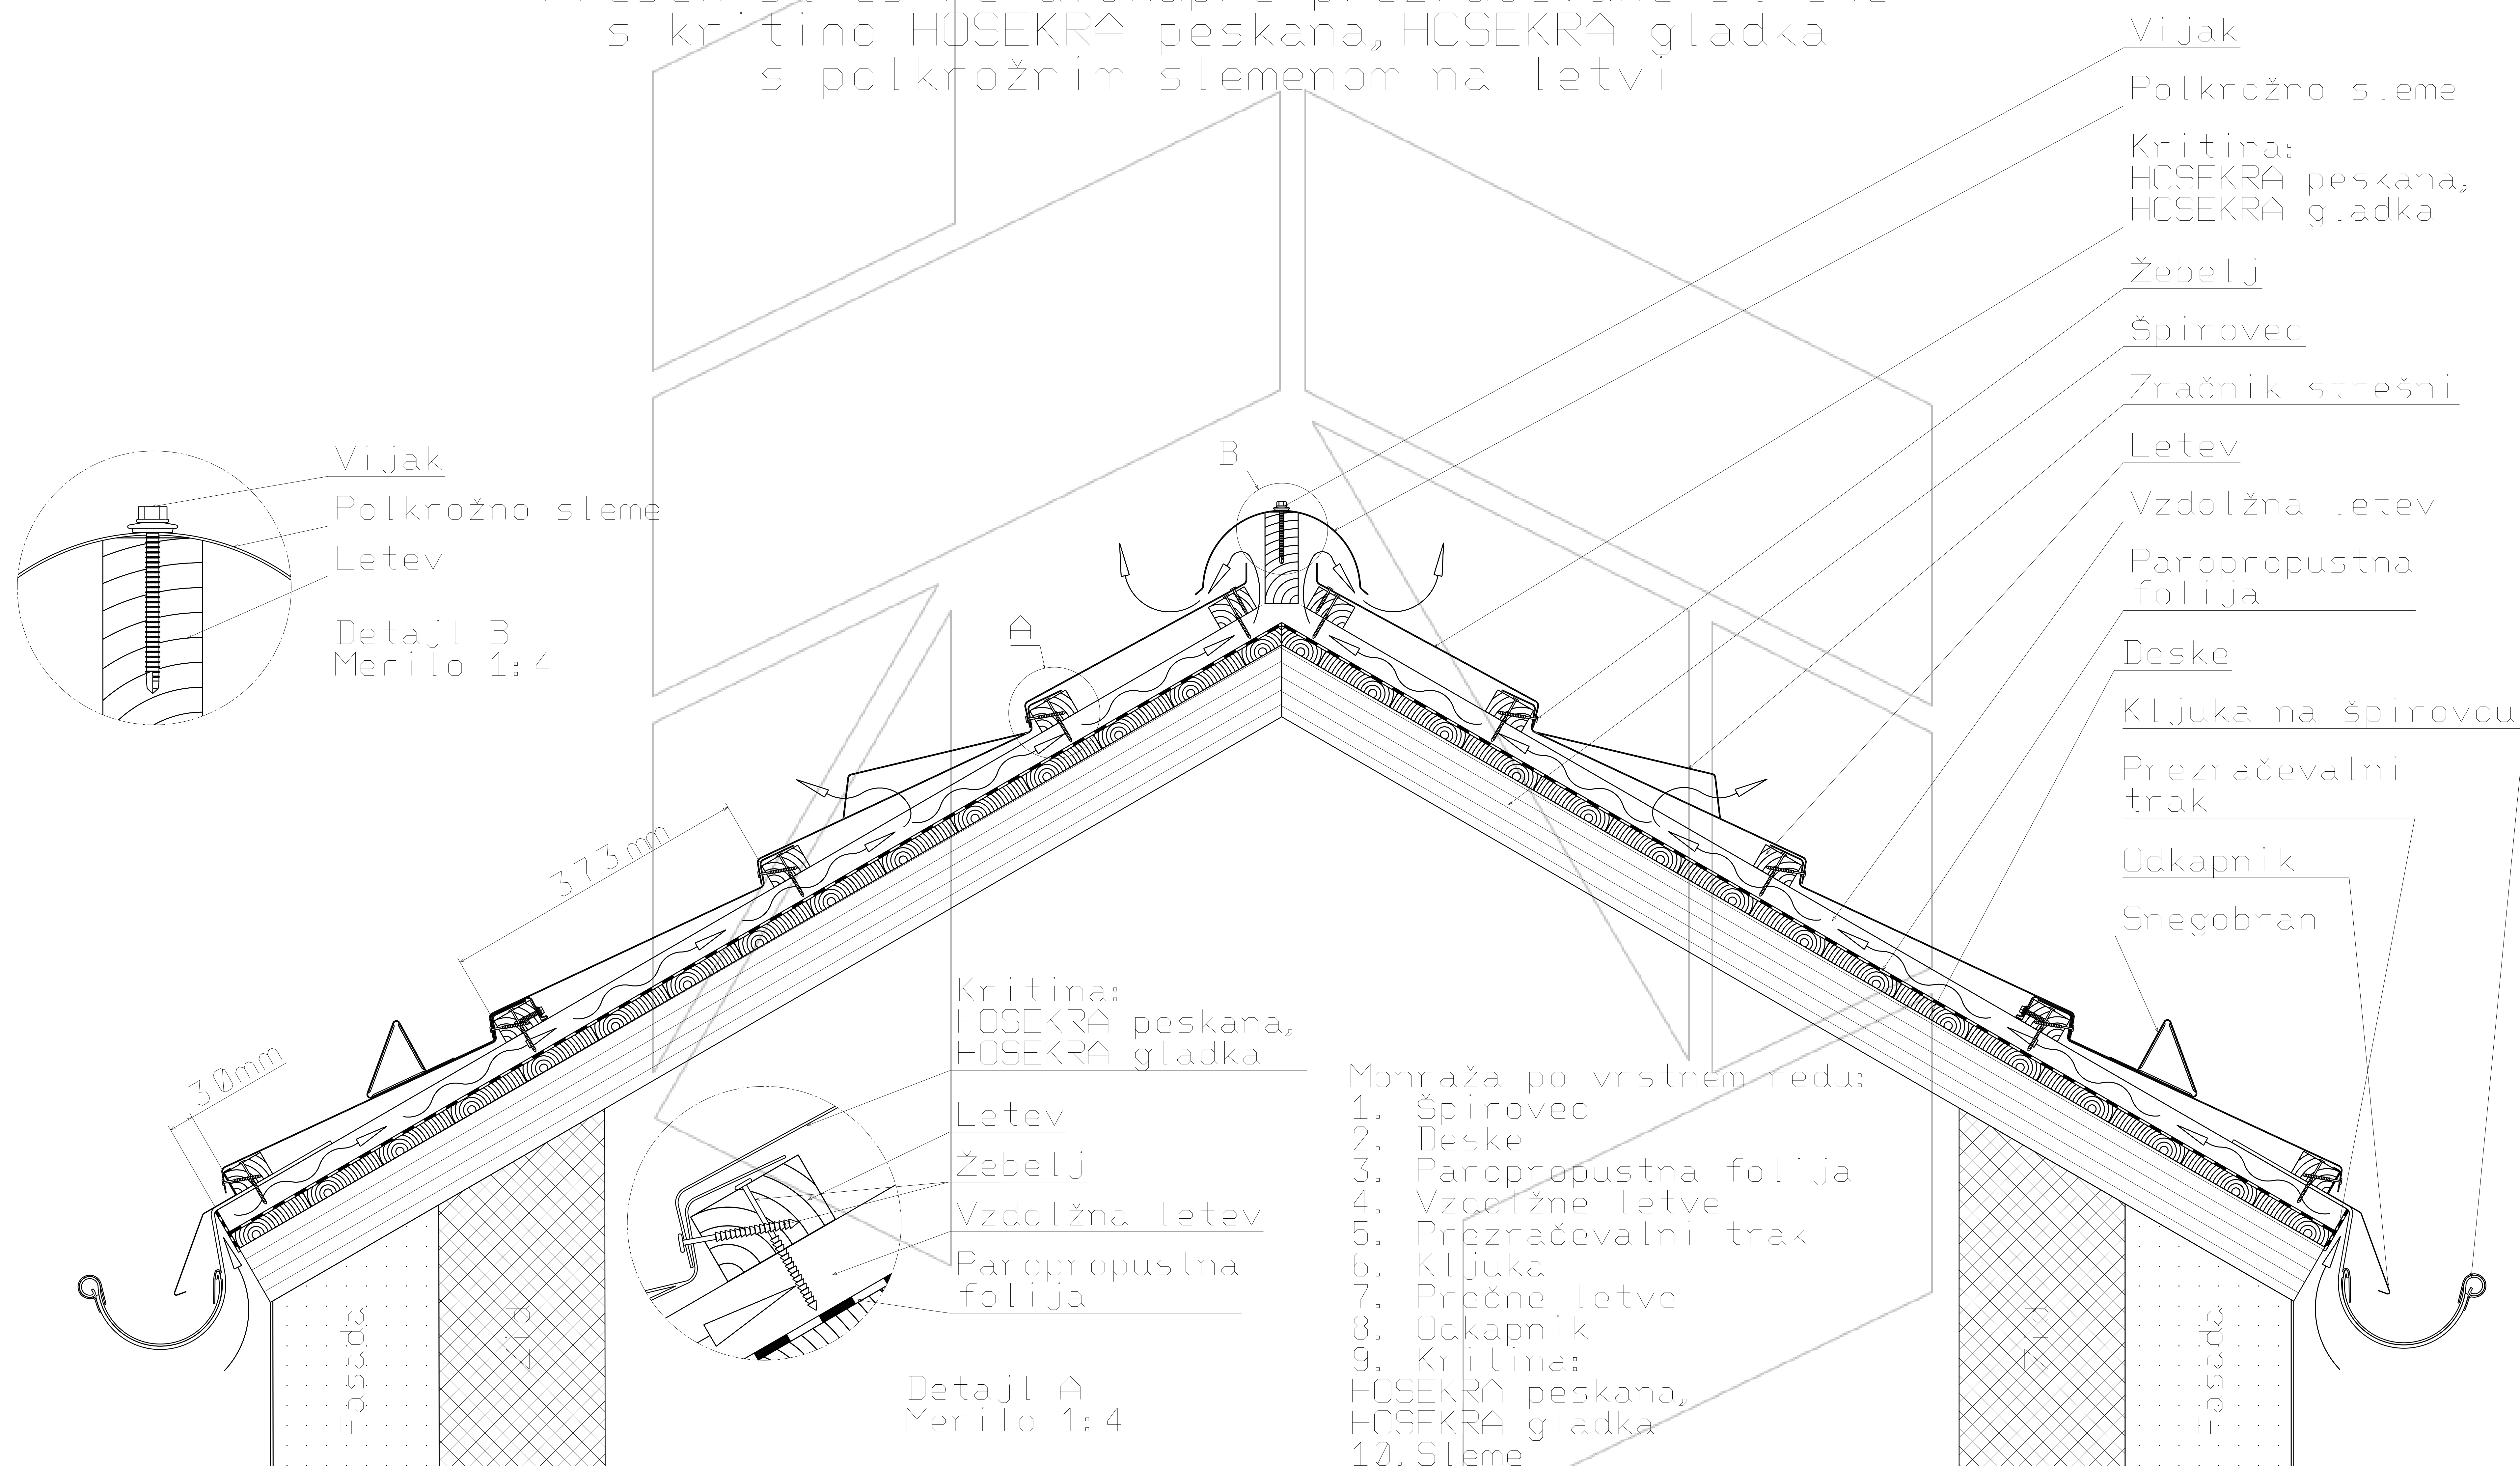

Merilo 1:12

Tehnična risba je last proizvajalca HOSEKRA d.o.o. in je informativnega pomena.