


Presek strešine dvokapne prezračevane strehe
s kritino HOSEKRA peskana, HOSEKRA gladka
s trikotnim slemenom

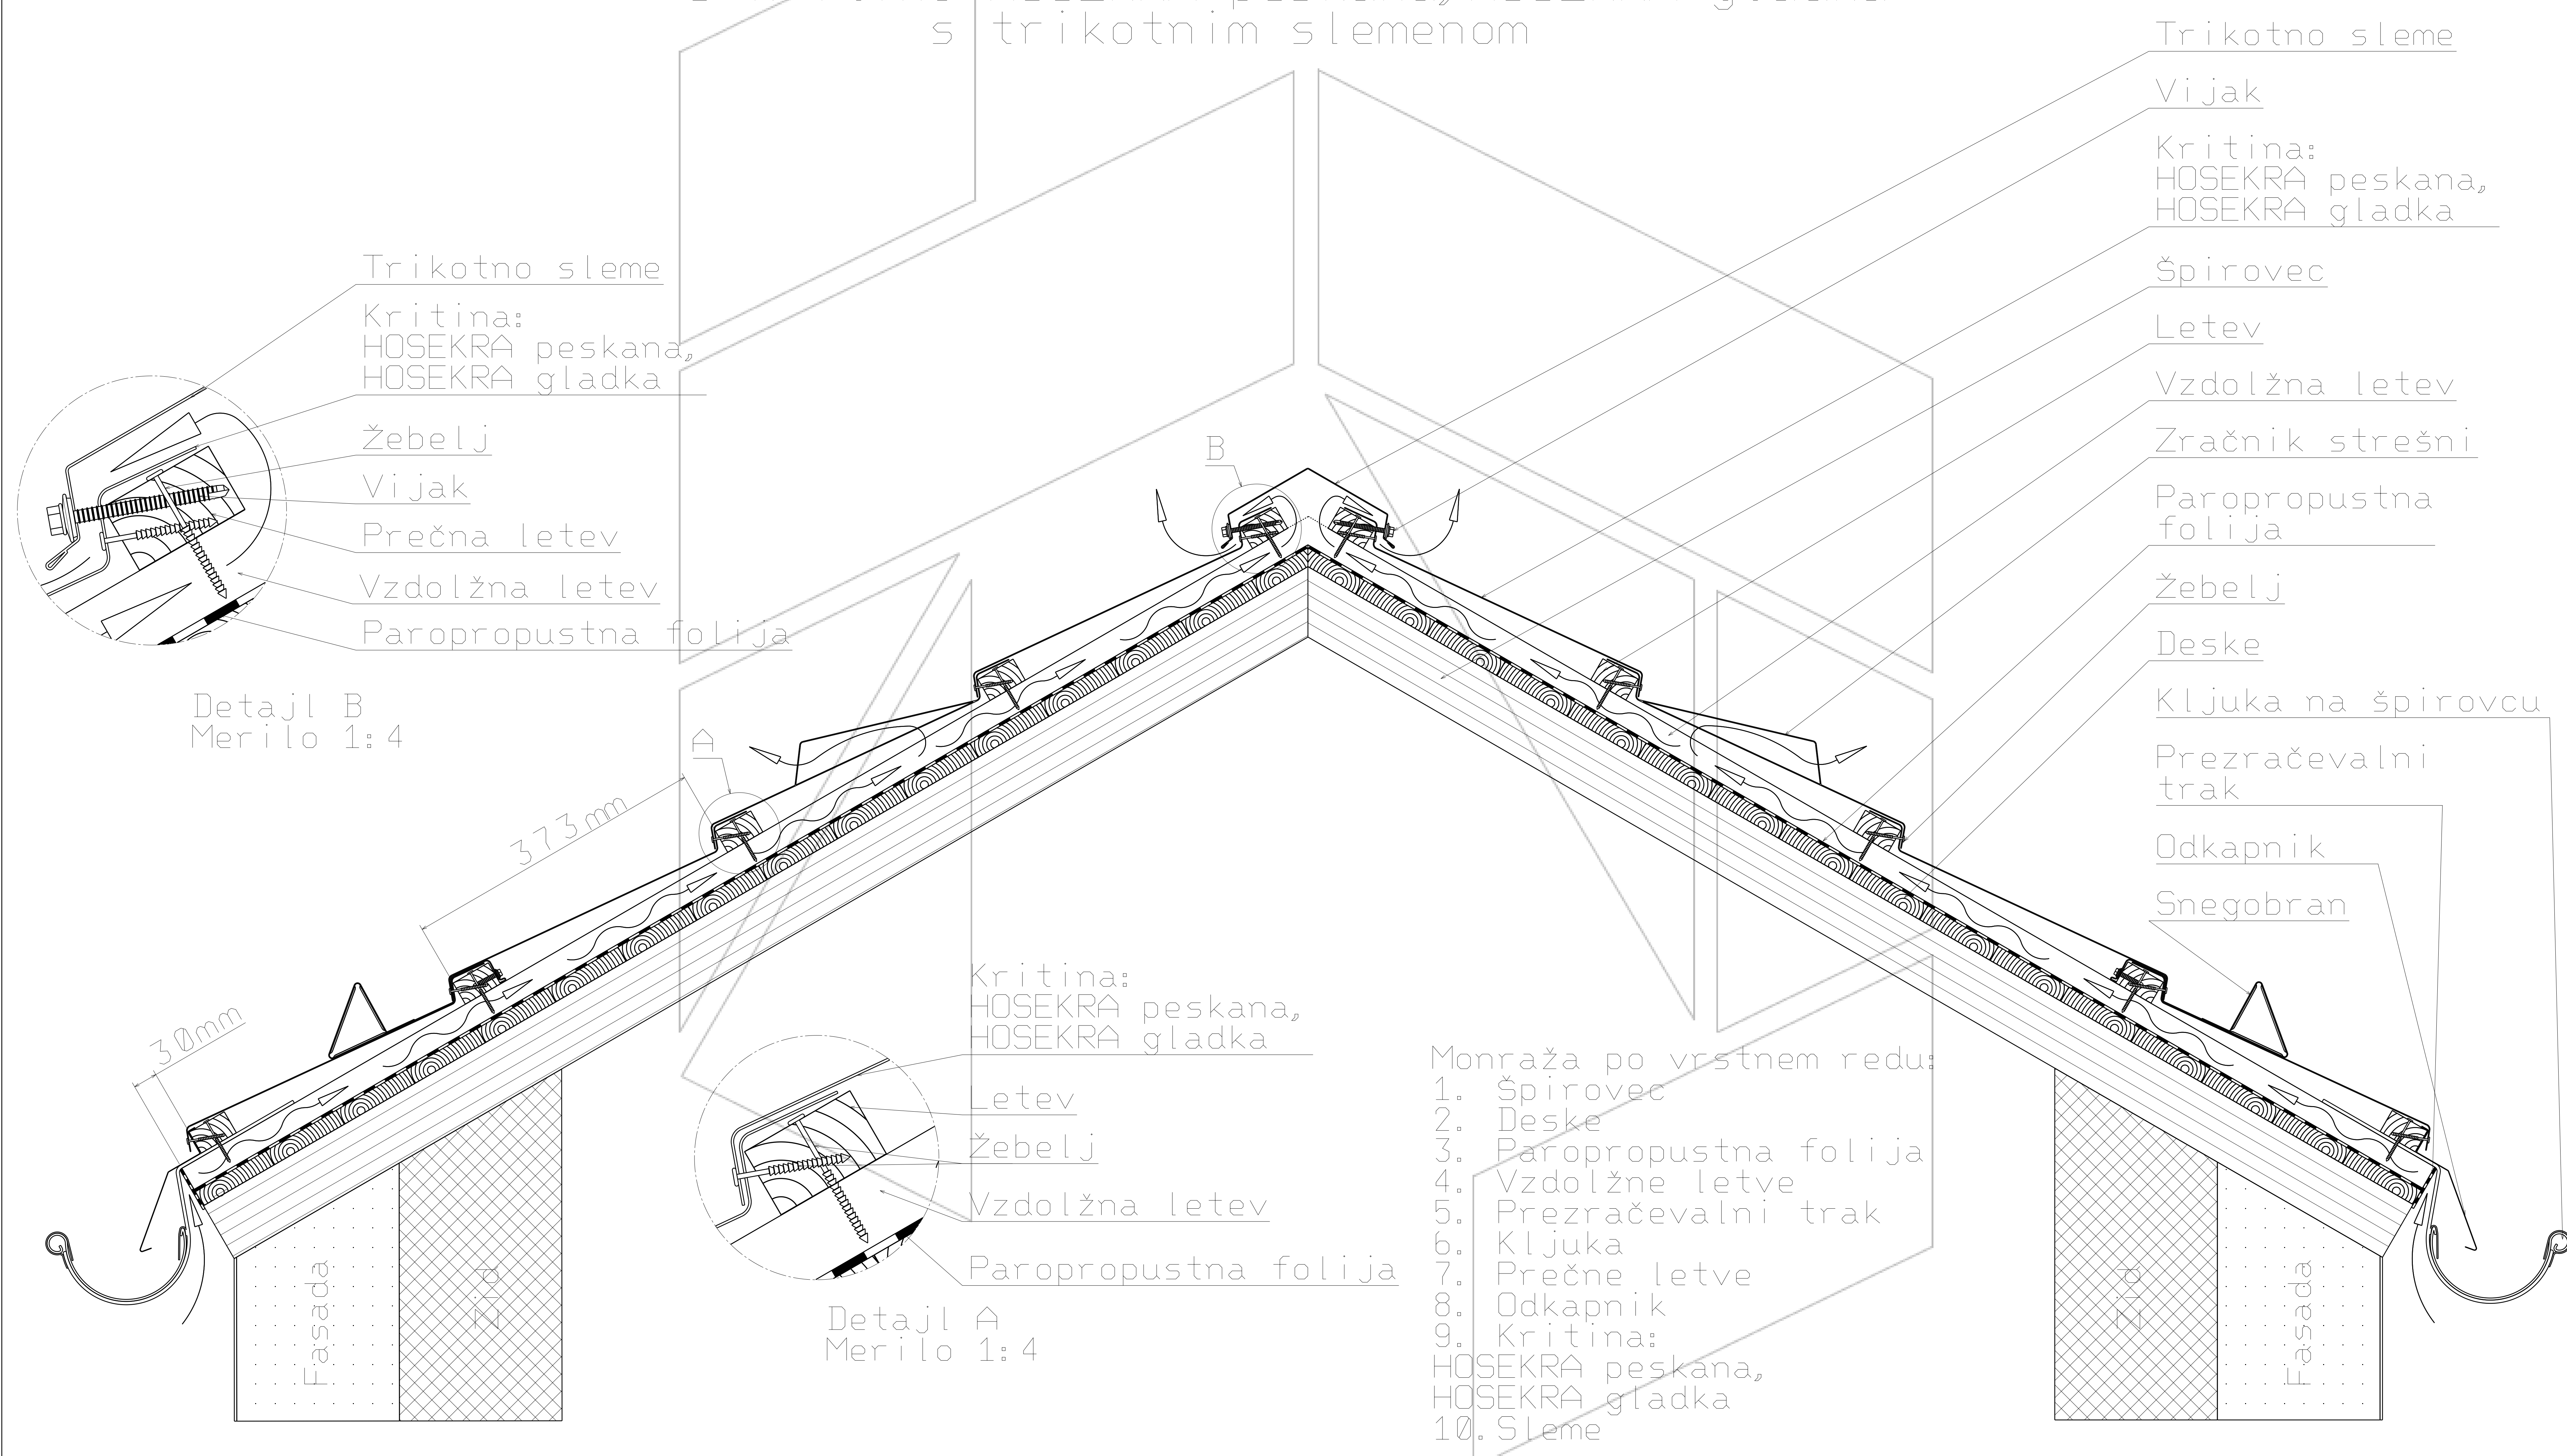

Detajl B
Merilo 1:4

Detajl A
Merilo 1:4

- Monraža po vrstnem redu:
1. Špirovec
 2. Deske
 3. Paropropustna folija
 4. Vzдолžne letve
 5. Prezračevalni trak
 6. Kljuka
 7. Prečne letve
 8. Odkapnik
 9. Kritina:
 - HOSEKRA peskana,
 - HOSEKRA gladka
 10. Sleme

Merilo 1:12

Tehnična risba je last proizvajalca HOSEKRA d.o.o. in je informativnega pomena.