


Presek strešine enokapne prezračevane izbočeno prelomljene strehe
s kritino HOSEKRA TP20

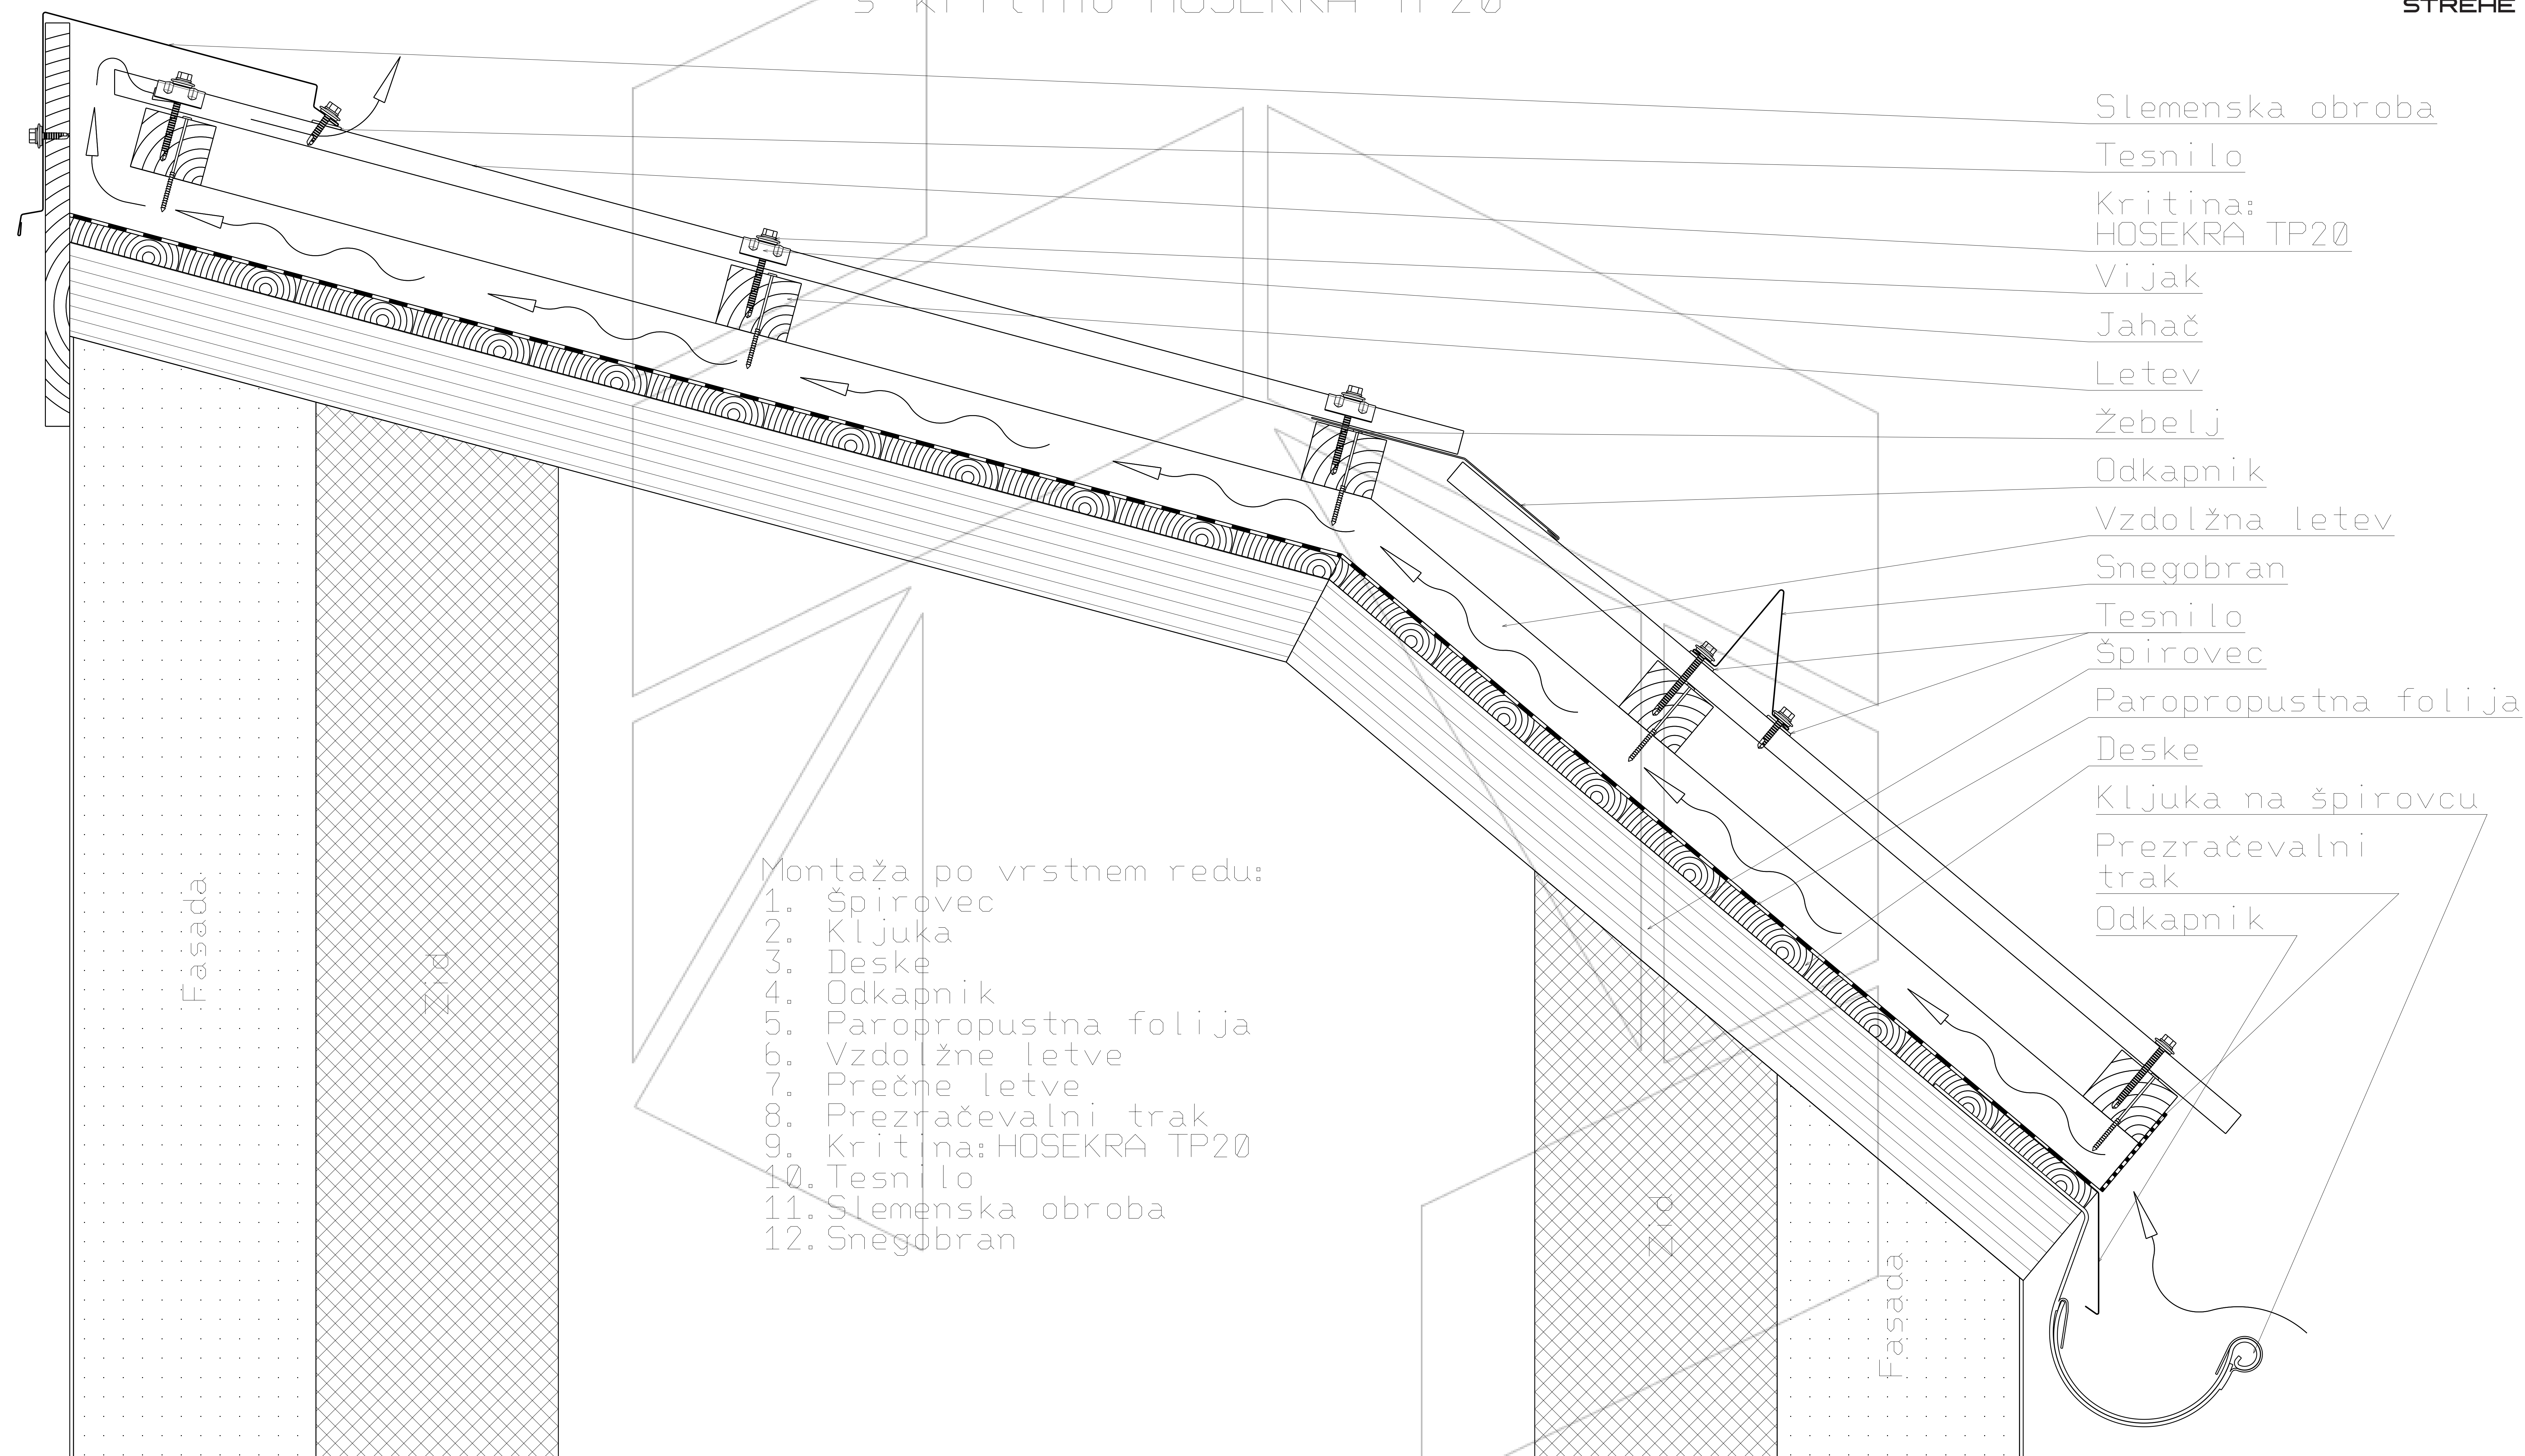

- Montaža po vrstnem redu:
1. Špirovec
 2. Kljuka
 3. Deske
 4. Odkapnik
 5. Paropropustna folija
 6. Vz dolžne letve
 7. Prečne letve
 8. Prezračevalni trak
 9. Kritina: HOSEKRA TP20
 10. Tesnilo
 11. Slemenska obroba
 12. Snegobran

← Pretok zraka

Merilo 1:8

Tehnična risba je last proizvajalca HOSEKRA d.o.o. in je informativnega pomena.