


Presek strešine enokapne prezračevane strehe
s kritino HOSEKRA peskana, HOSEKRA gladka

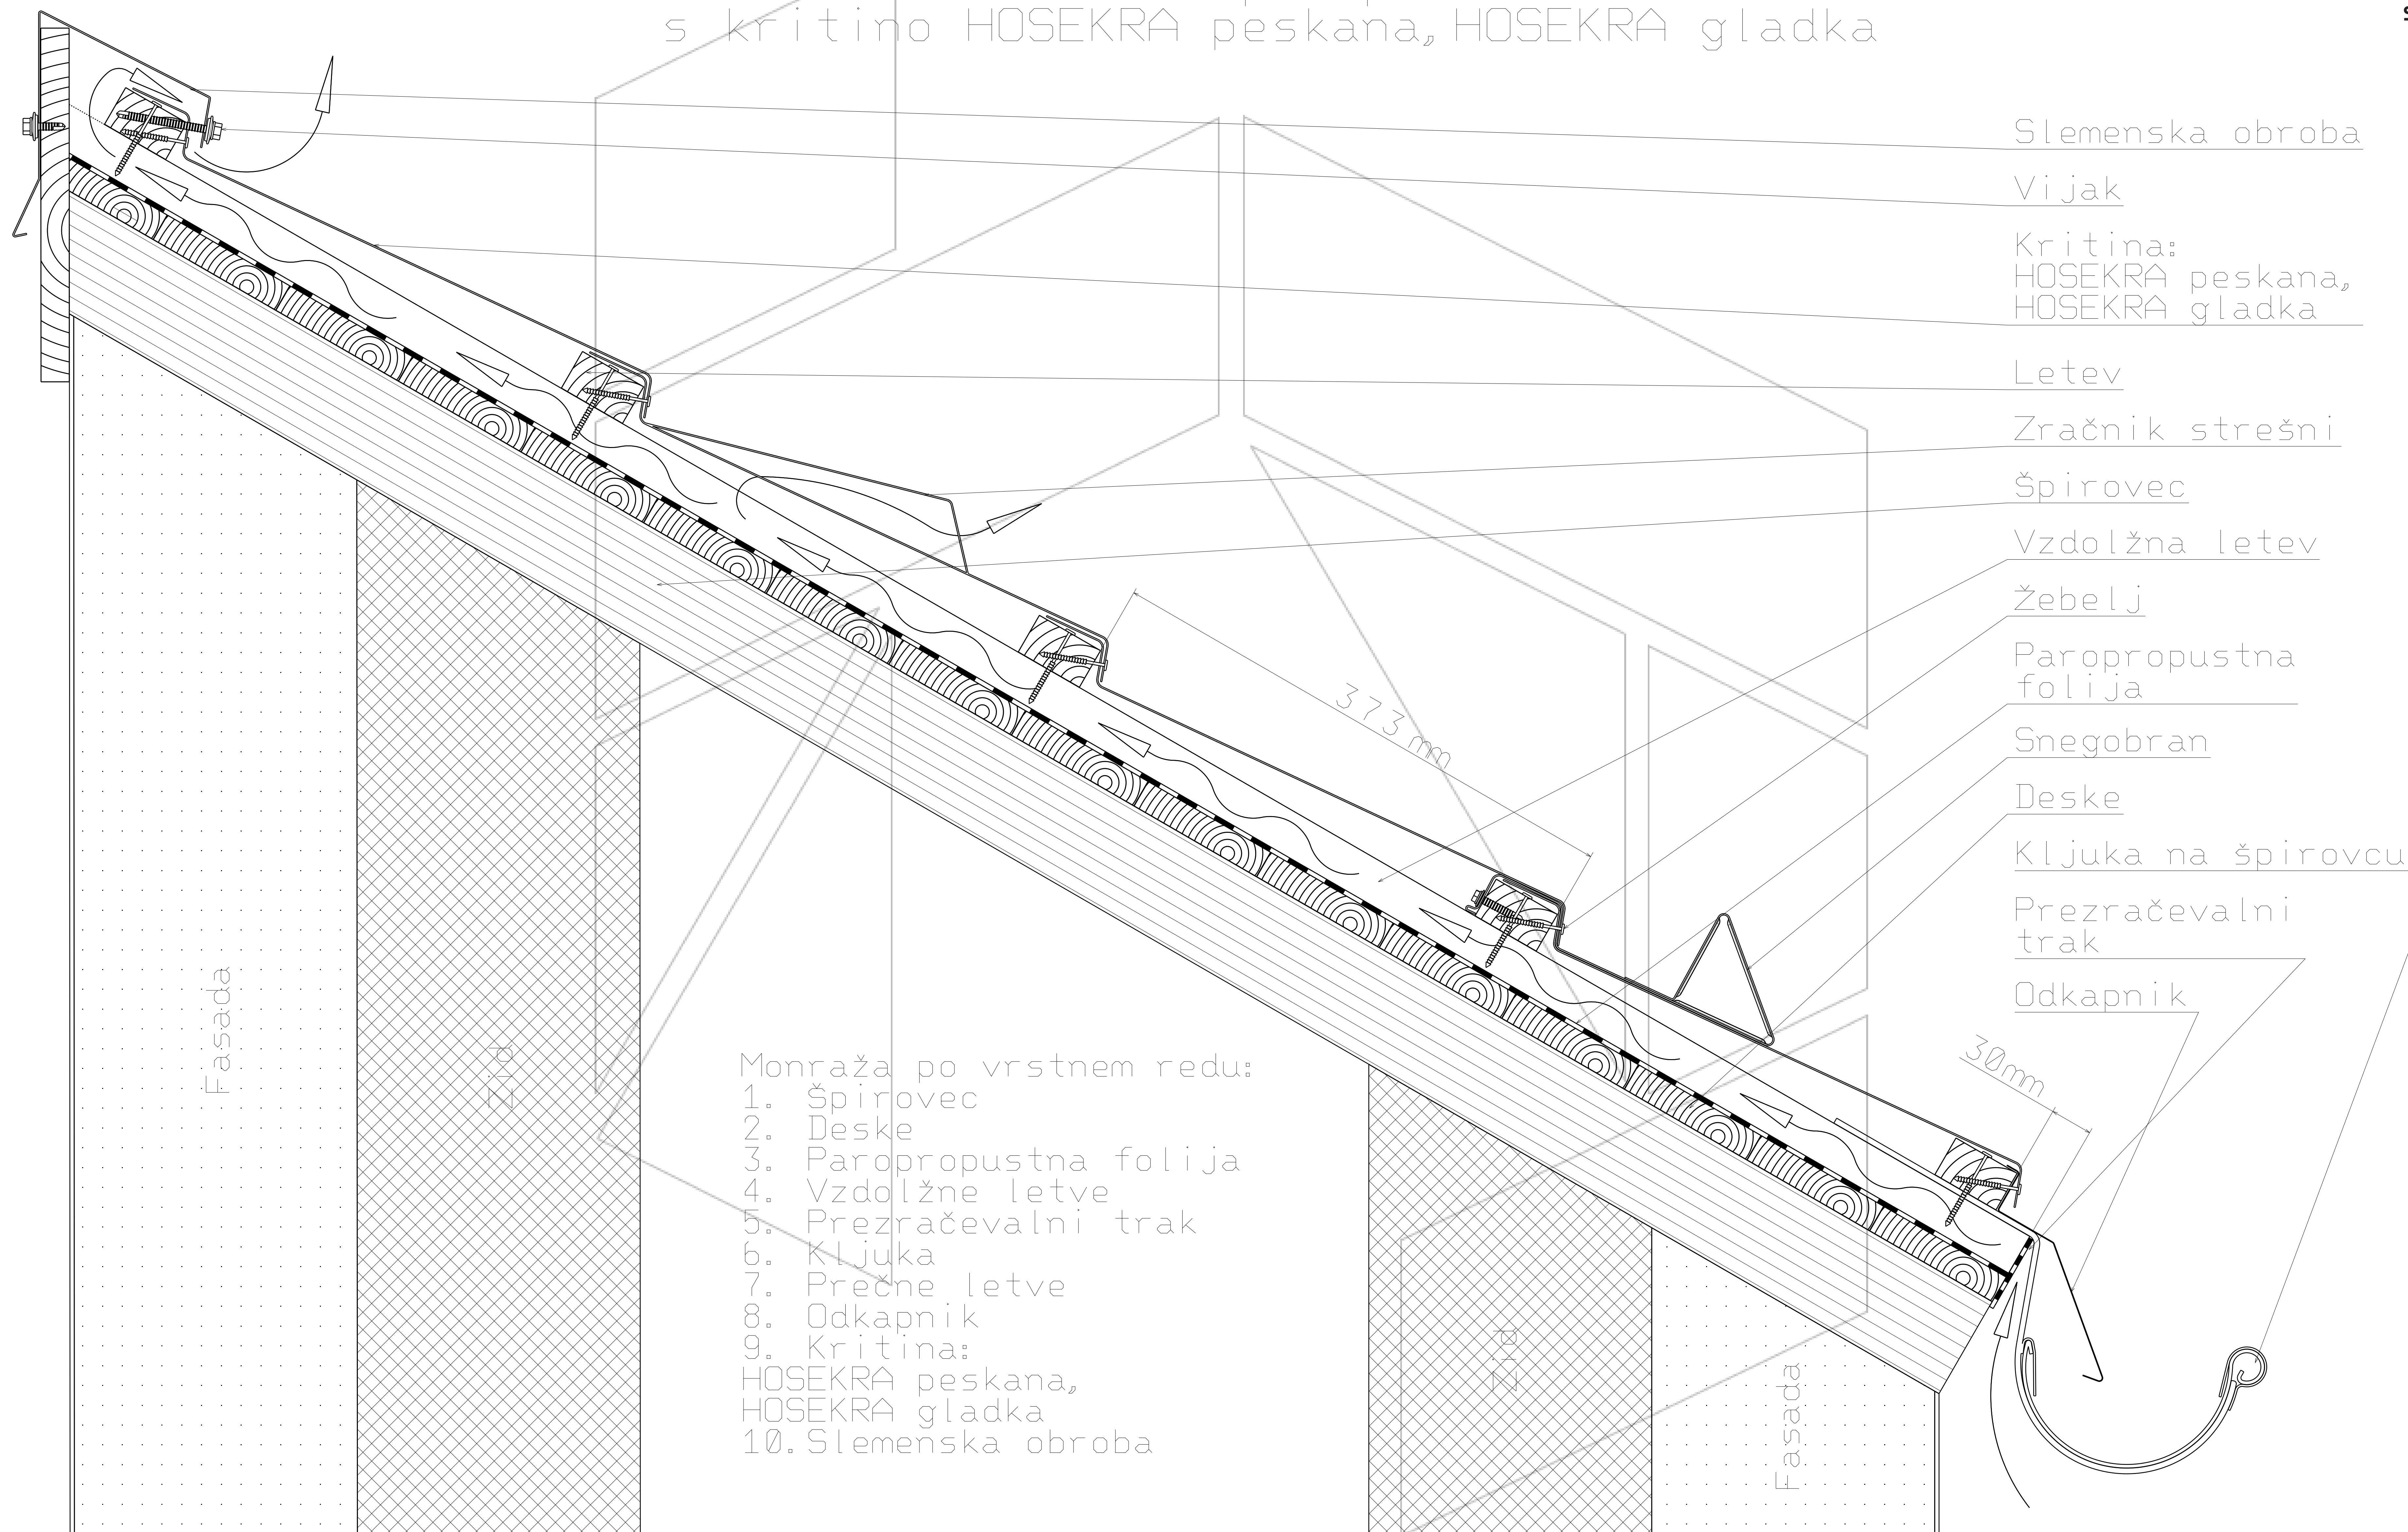

Slemenska obroba

Vijak

Kritina:
HOSEKRA peskana,
HOSEKRA gladka

Letev

Zračnik strešni

Špirovec

Vzdolžna letev

Žebelj

Paropropustna
folija

Snegobran

Deske

Kljuka na špirovcu

Prezračevalni
trak

Odkapnik

Monraža po vrstnem redu:

1. Špirovec
2. Deske
3. Paropropustna folija
4. Vz dolžne letve
5. Prezračevalni trak
6. Kljuka
7. Prečne letve
8. Odkapnik
9. Kritina:
HOSEKRA peskana,
HOSEKRA gladka
10. Slemenska obroba

Merilo 1:7

Pretok zraka

Tehnična risba je last proizvajalca HOSEKRA d.o.o. in je informativnega pomena.