


Presek strešine enokapne prezračevane vbočeno prelomljene strehe
s kritino HOSEKRA peskana, HOSEKRA gladka

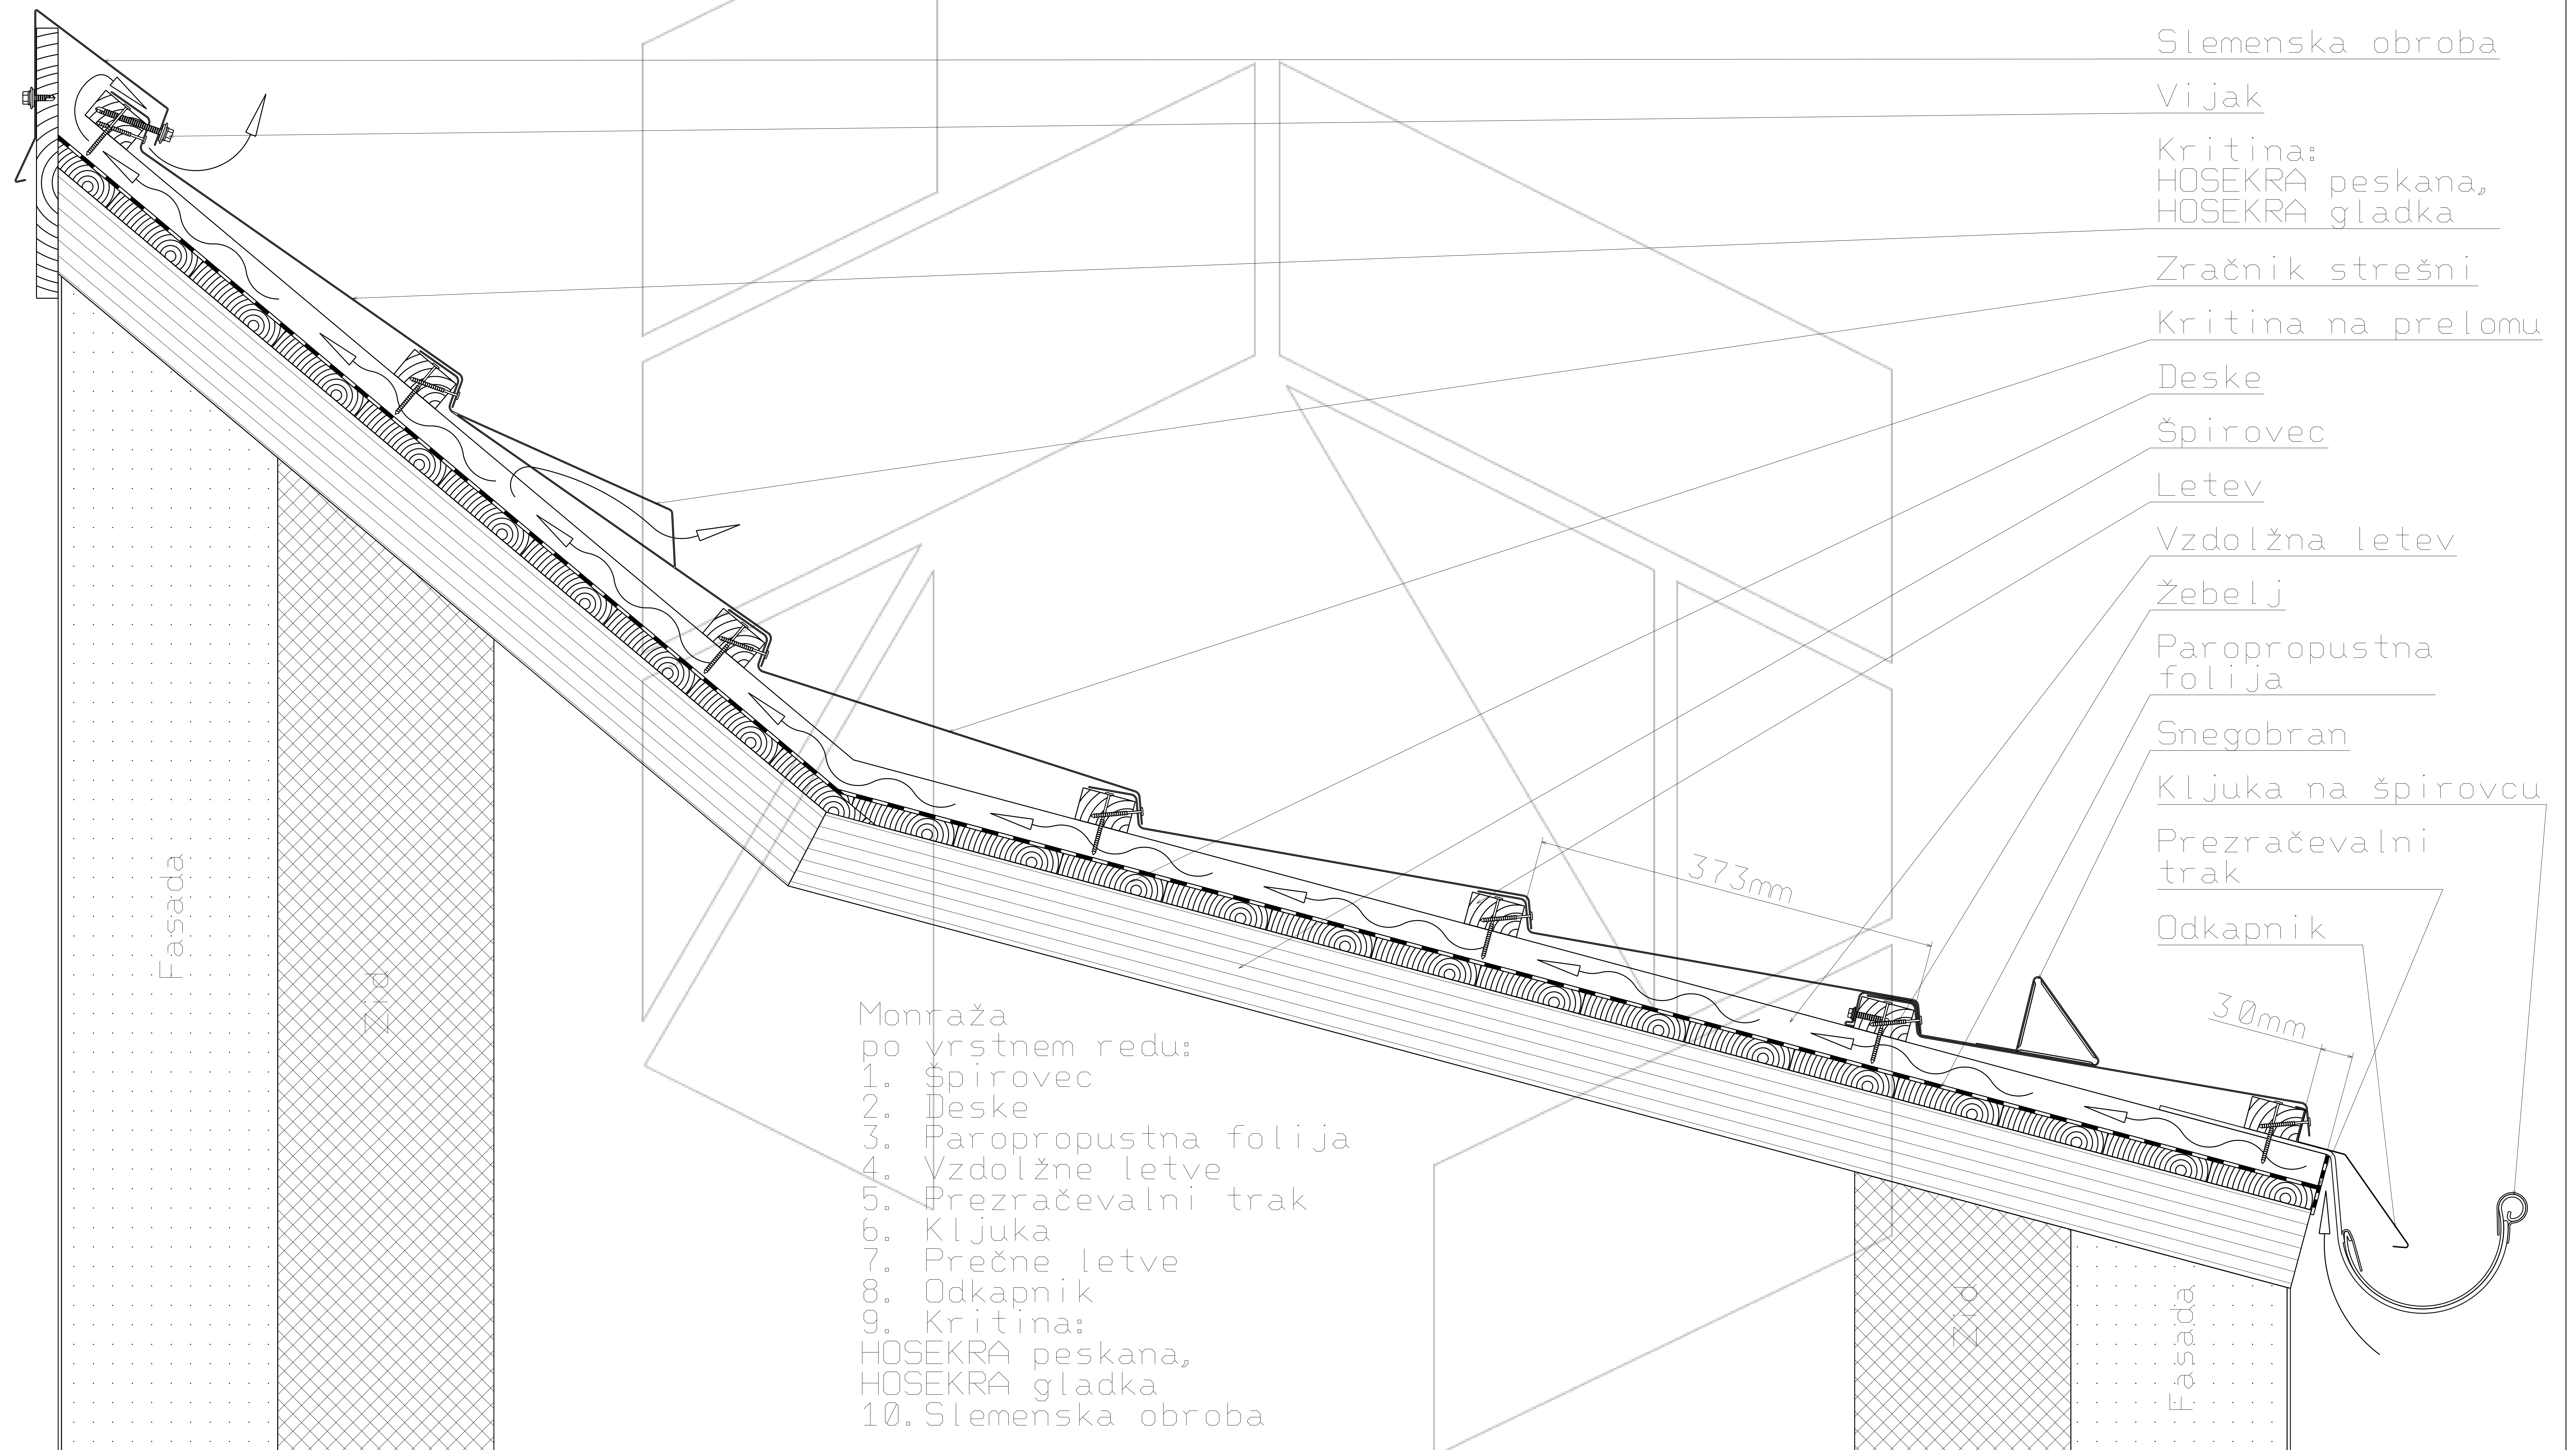

- Monraža
po vrstnem redu:
1. Špirovec
 2. Deske
 3. Paropropustna folija
 4. Vzdolžne letve
 5. Prezračevalni trak
 6. Kljuka
 7. Prečne letve
 8. Odkapnik
 9. Kritina:
HOSEKRA peskana,
HOSEKRA gladka
 10. Slemenska obroba

← Pretok zraka

Merilo 1:9

Tehnična risba je last proizvajalca HOSEKRA d.o.o. in je informativnega pomena.