


Presek strešine enokapne prezračevane vbočeno prelomljene strehe s kritino HOSEKRA T4, HOSEKRA Valmetal, HOSEKRA Trapezi, HOSEKRA Paneli

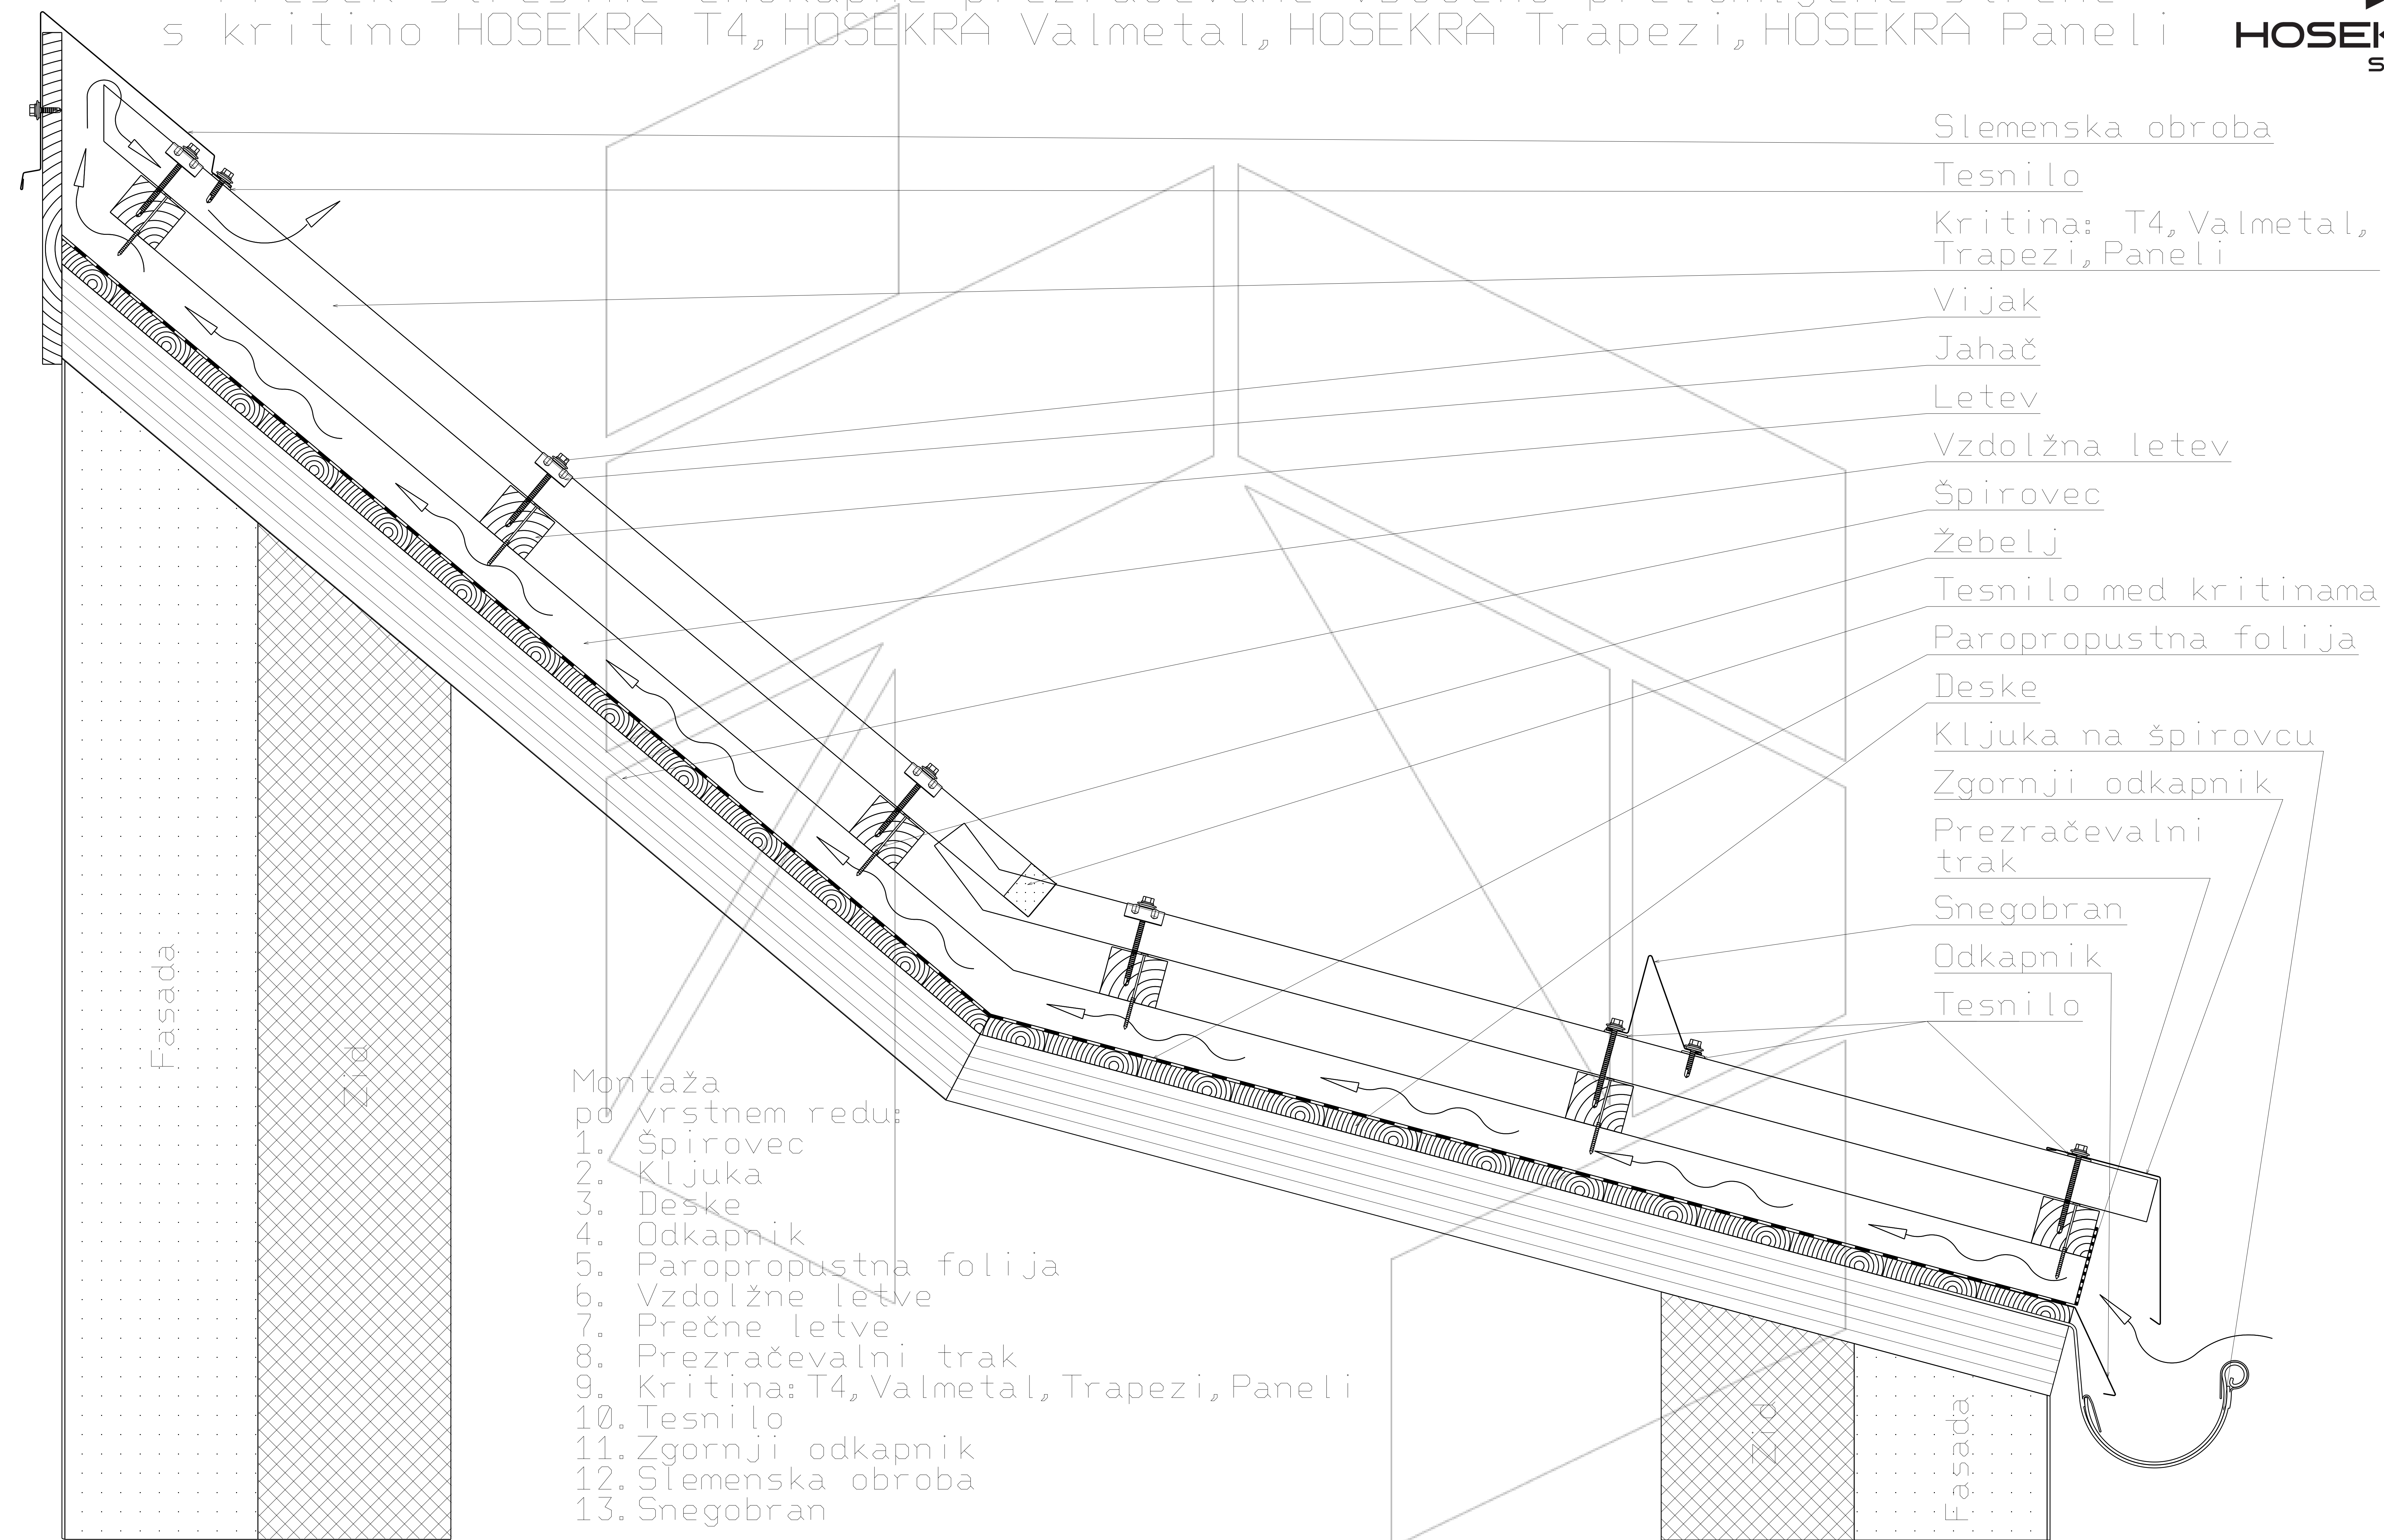

- Montaža po vrstnem redu:
1. Špirovec
 2. Kljuka
 3. Deske
 4. Odkapnik
 5. Paropropustna folija
 6. Vzdolžne letve
 7. Prečne letve
 8. Prezračevalni trak
 9. Kritina: T4, Valmetal, Trapezi, Paneli
 10. Tesnilo
 11. Zgornji odkapnik
 12. Slemenska obroba
 13. Snegobran

← Pretok zraka

Merilo 1:10

Tehnična risba je last proizvajalca HOSEKRA d.o.o. in je informativnega pomena.