


Presek strešine enokapne prezračevane vbočeno prelomljene strehe  
s kritino HOSEKRA TP20

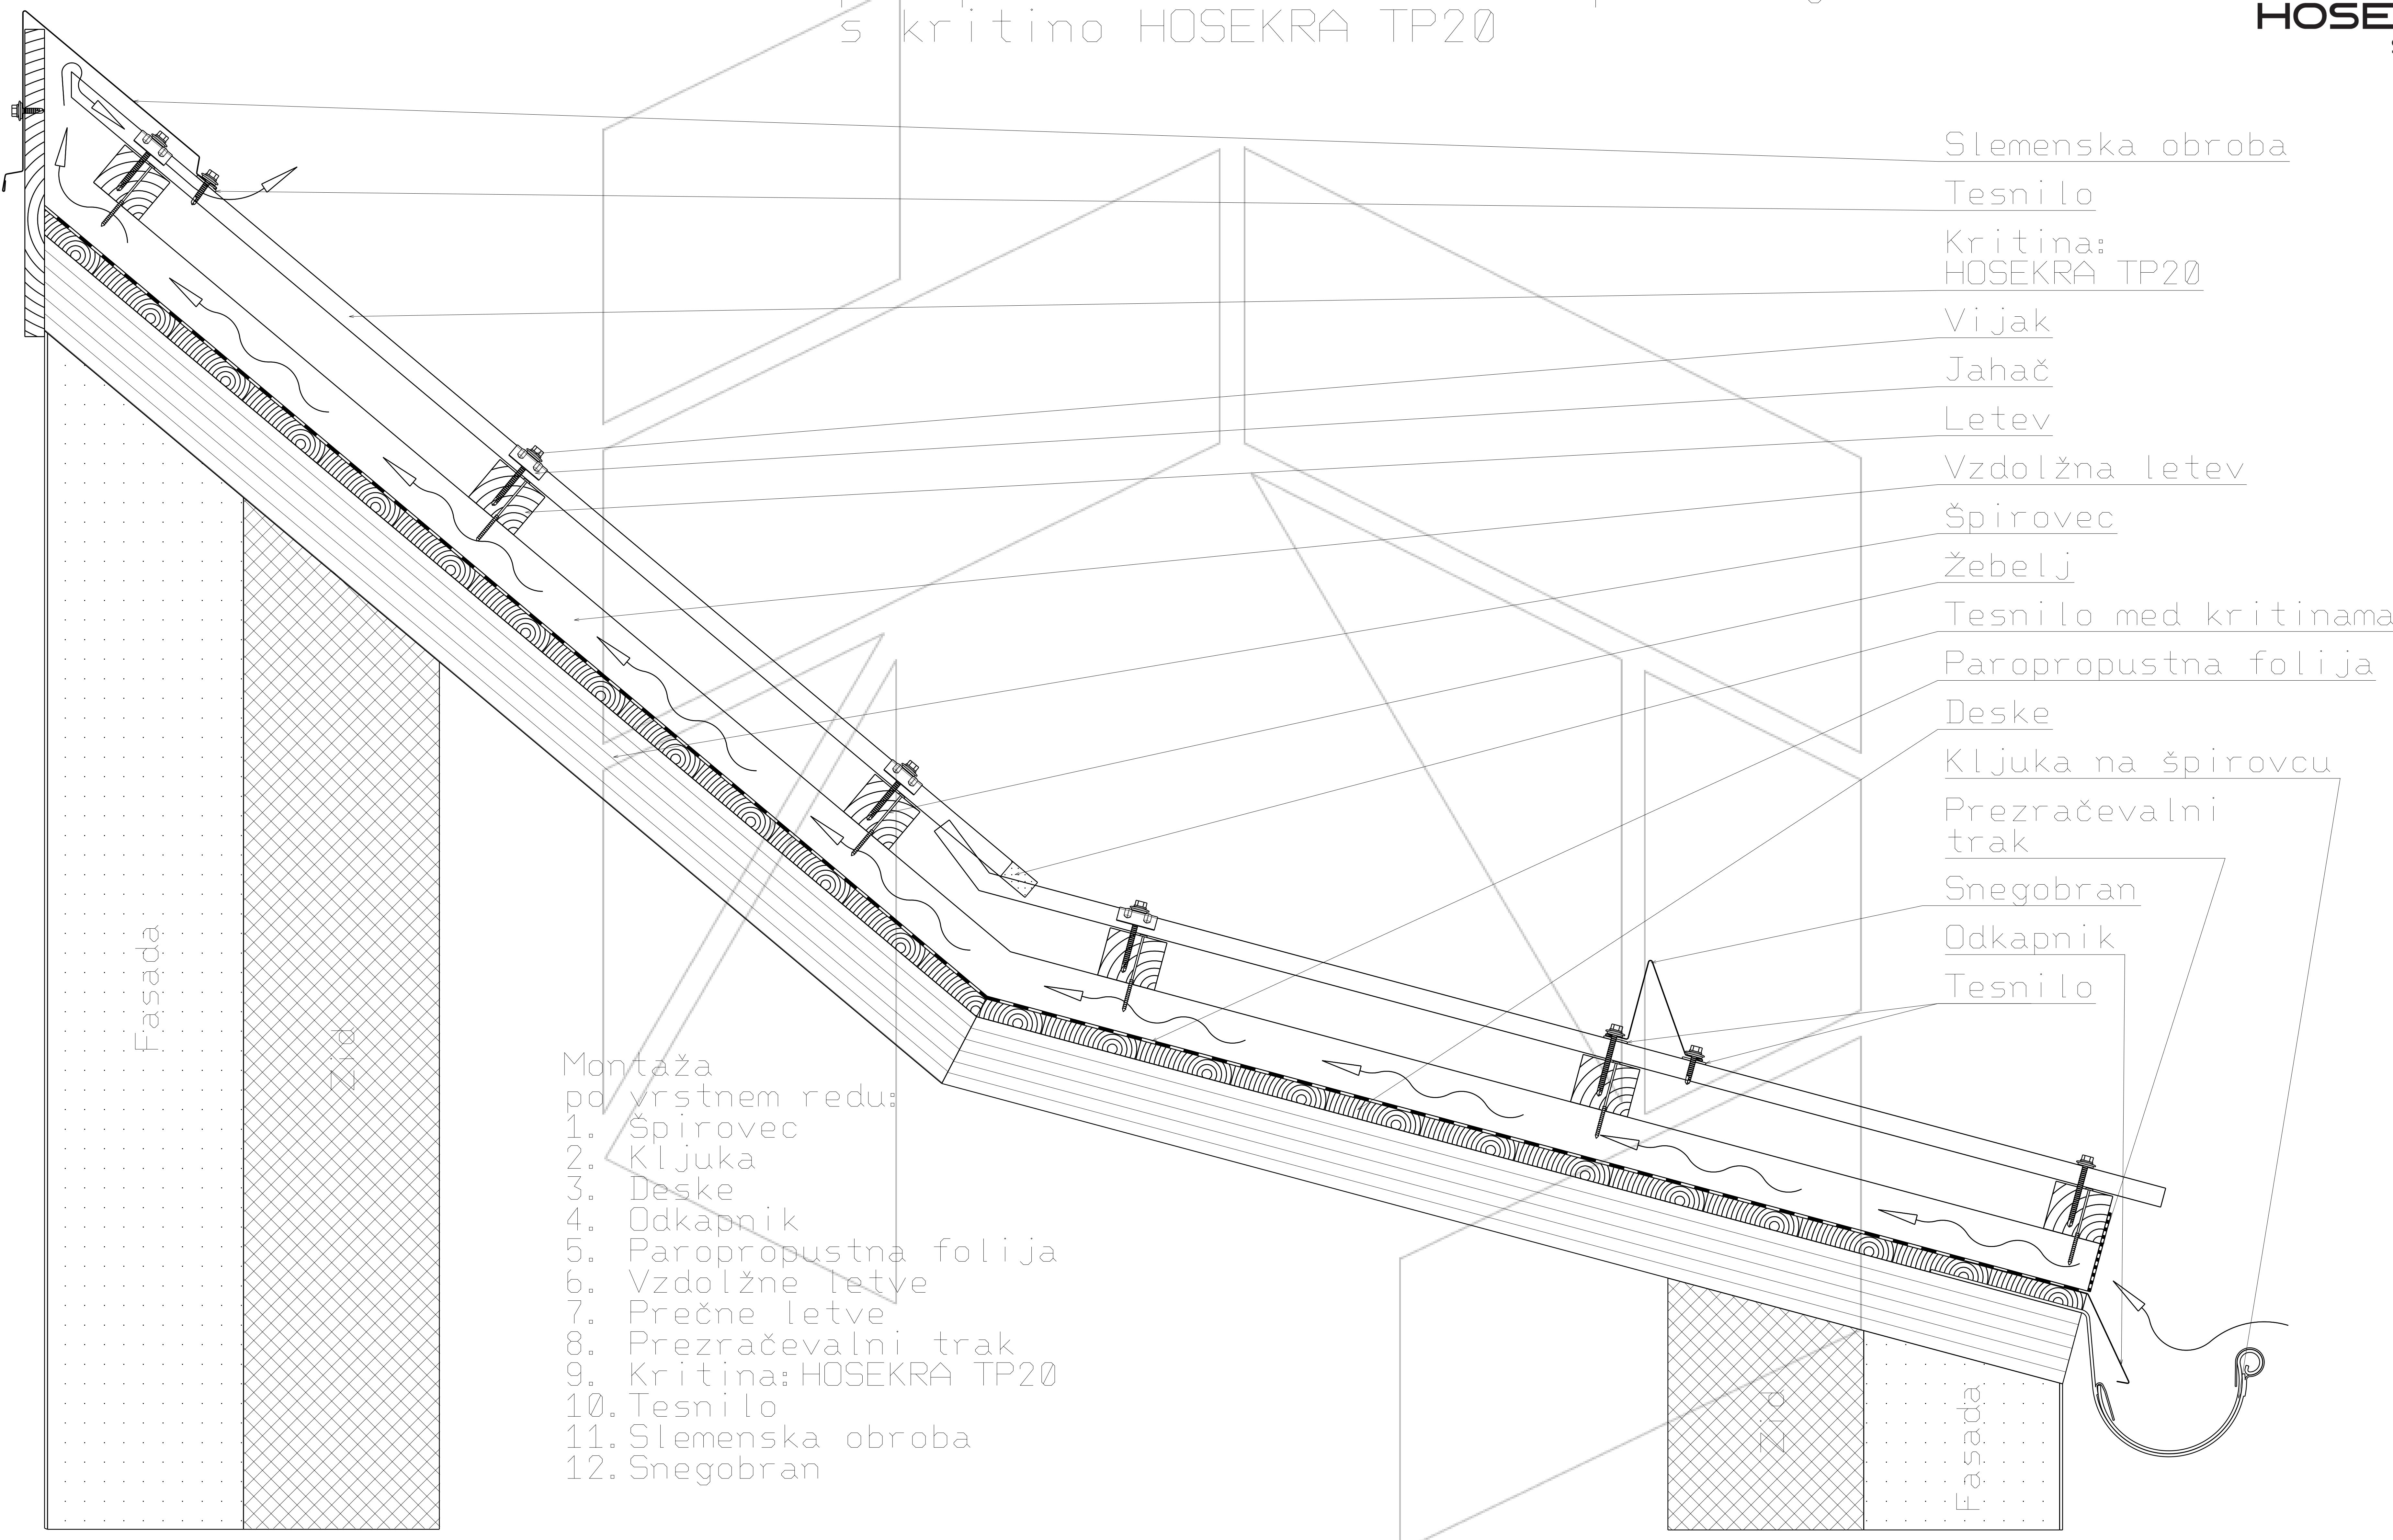

Pretok zraka

Merilo 1:10

Tehnična risba je last proizvajalca HOSEKRA d. o. o. in je informativnega pomena.