


Presek strešine pri skritem žlebu prezračevane strehe  
s kritino HOSEKRA peskana, HOSEKRA gladka

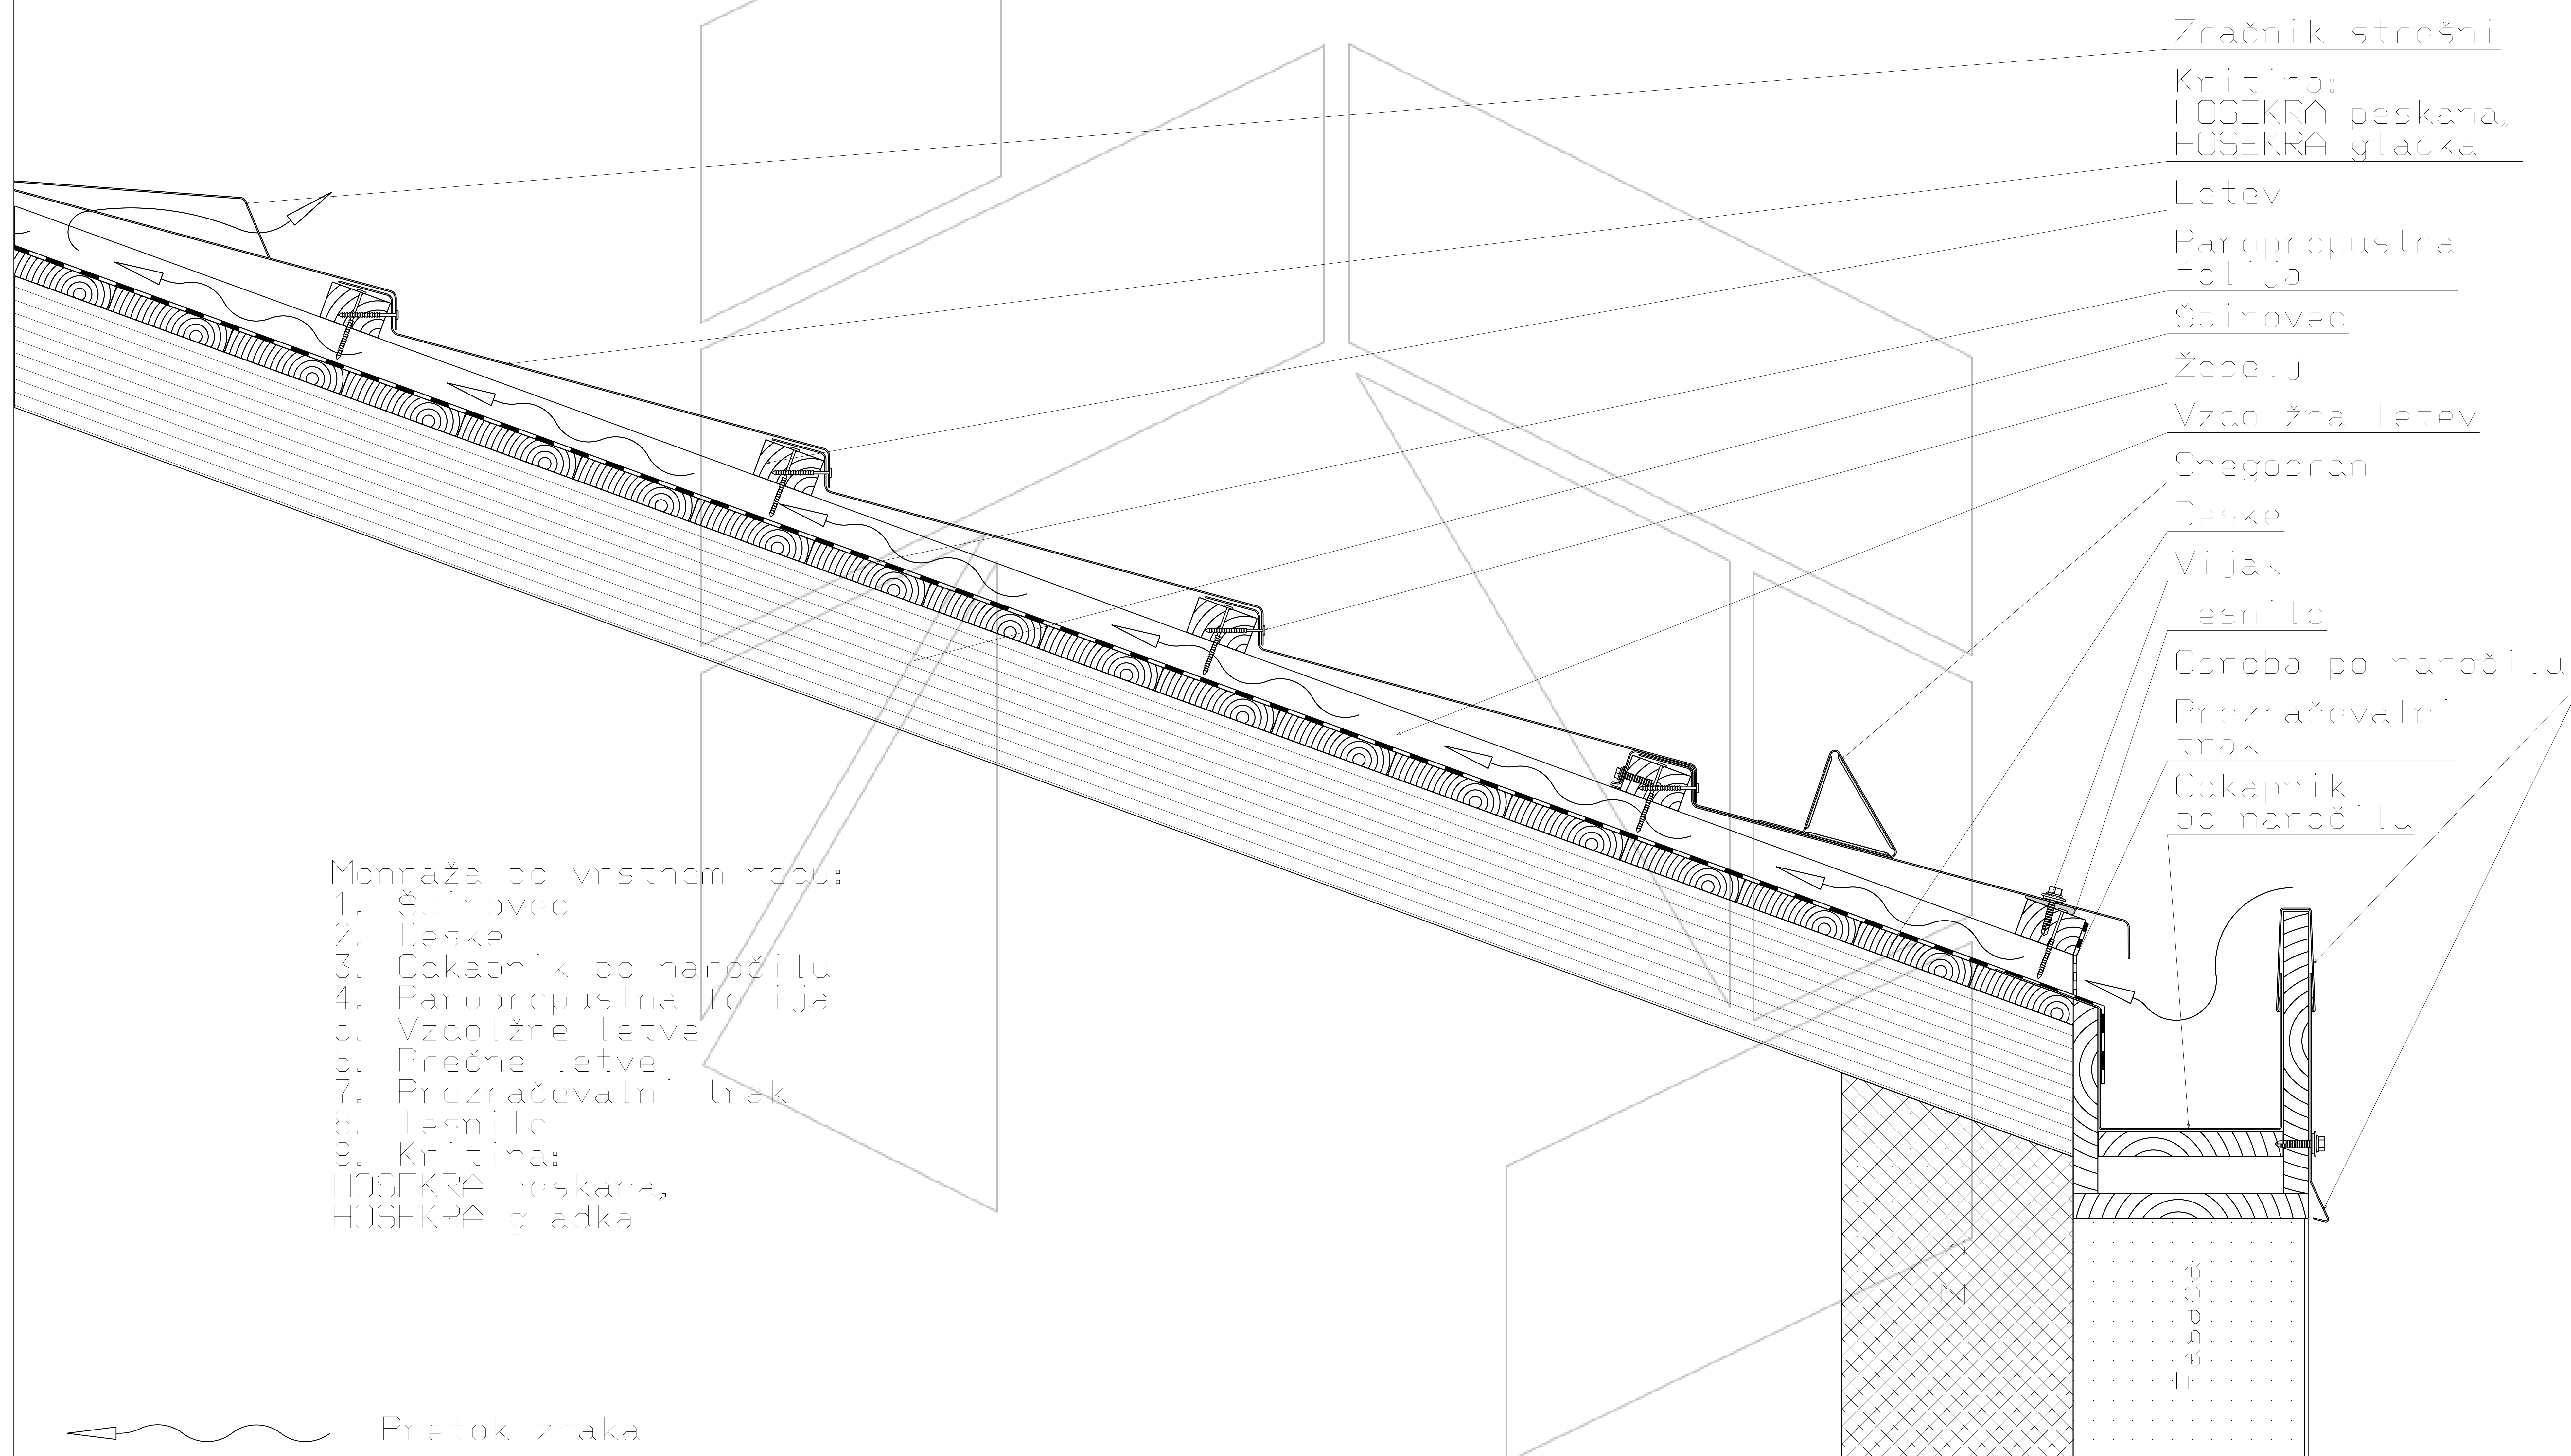

- Monraža po vrstnem redu:
1. Špirovec
  2. Deske
  3. Odkapnik po naročilu
  4. Paropropustna folija
  5. Vz dolžne letve
  6. Prečne letve
  7. Prezračevalni trak
  8. Tesnilo
  9. Kritina:  
HOSEKRA peskana,  
HOSEKRA gladka

 Pretok zraka

Merilo 1:8

Tehnična risba je last proizvajalca HOSEKRA d.o.o. in je informativnega pomena.