


Presek strešine pri skritem žlebu prezračevane strehe  
s kritino HOSEKRA T4, HOSEKRA Valmetal, HOSEKRA Trapezi, HOSEKRA Paneli

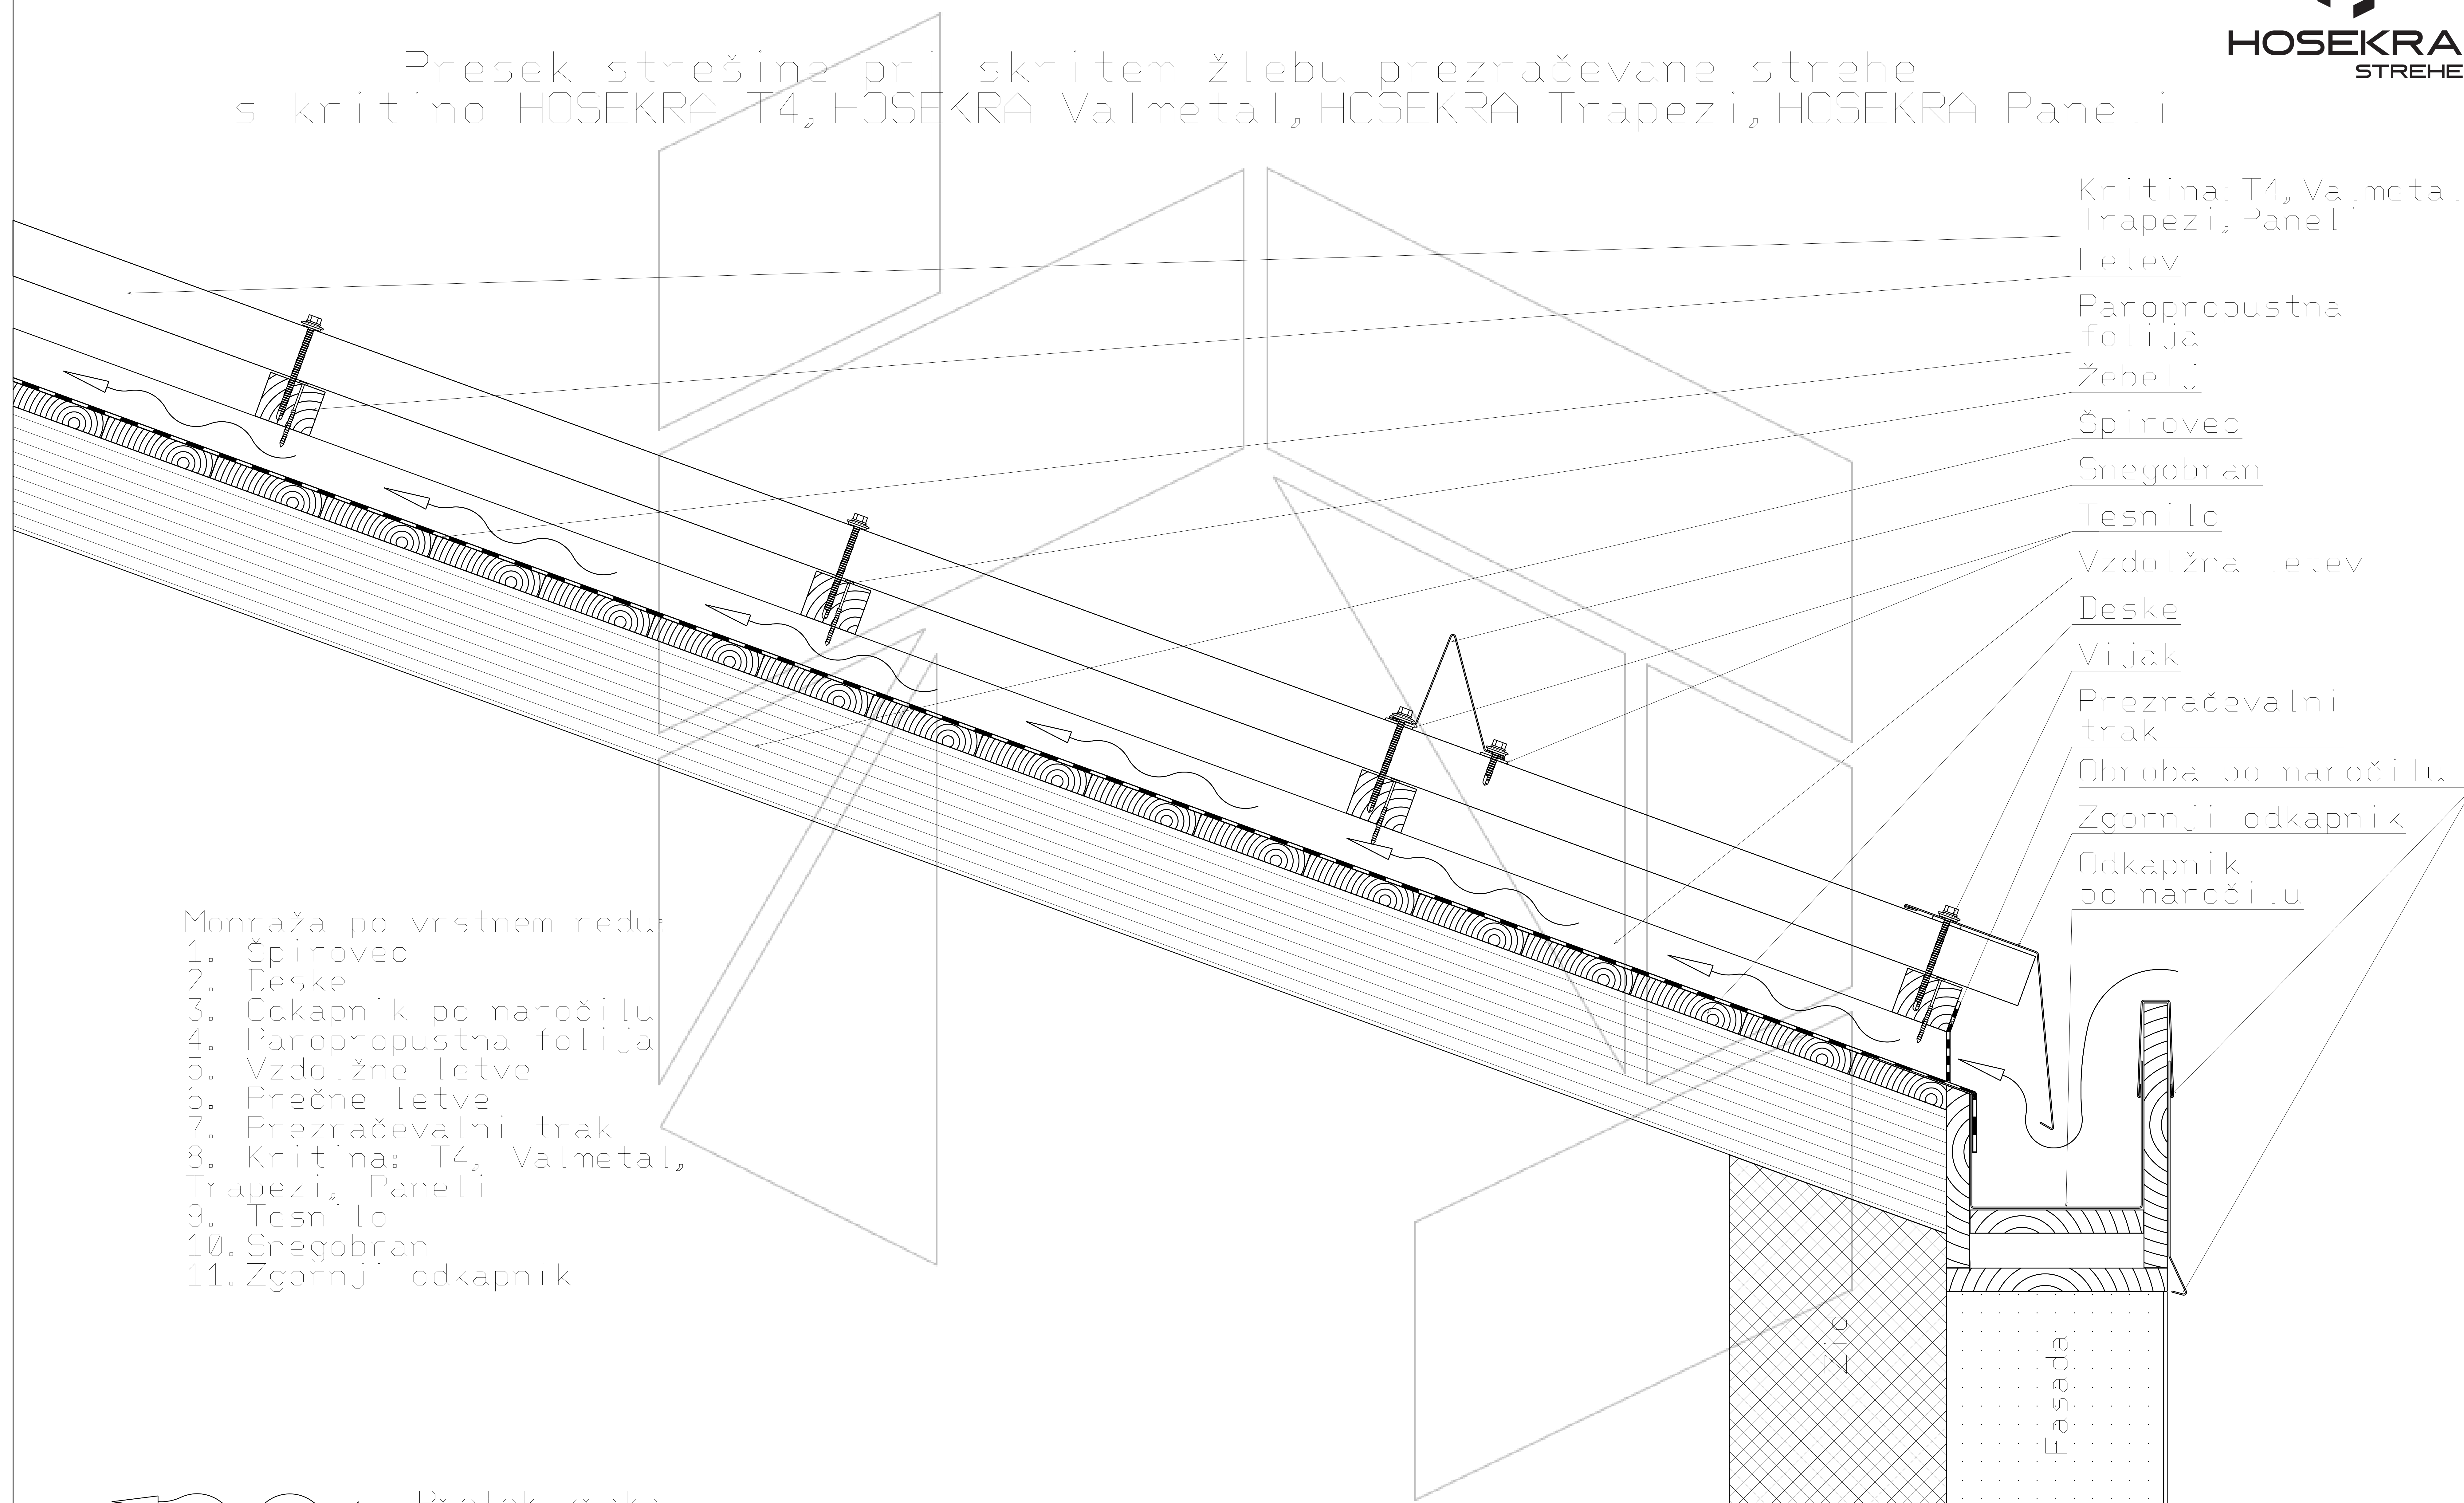

- Monraža po vrstnem redu:
1. Špirovec
  2. Deske
  3. Odkapnik po naročilu
  4. Paropropustna folija
  5. Vzdolžne letve
  6. Prečne letve
  7. Prezračevalni trak
  8. Kritina: T4, Valmetal, Trapezi, Paneli
  9. Tesnilo
  10. Snegobran
  11. Zgornji odkapnik

 Pretok zraka

Merilo 1:8

Tehnična risba je last proizvajalca HOSEKRA d.o.o. in je informativnega pomena.