


Presek strešine pri skritem žlebu prezračevane strehe
s kritino HOSEKRA TP20

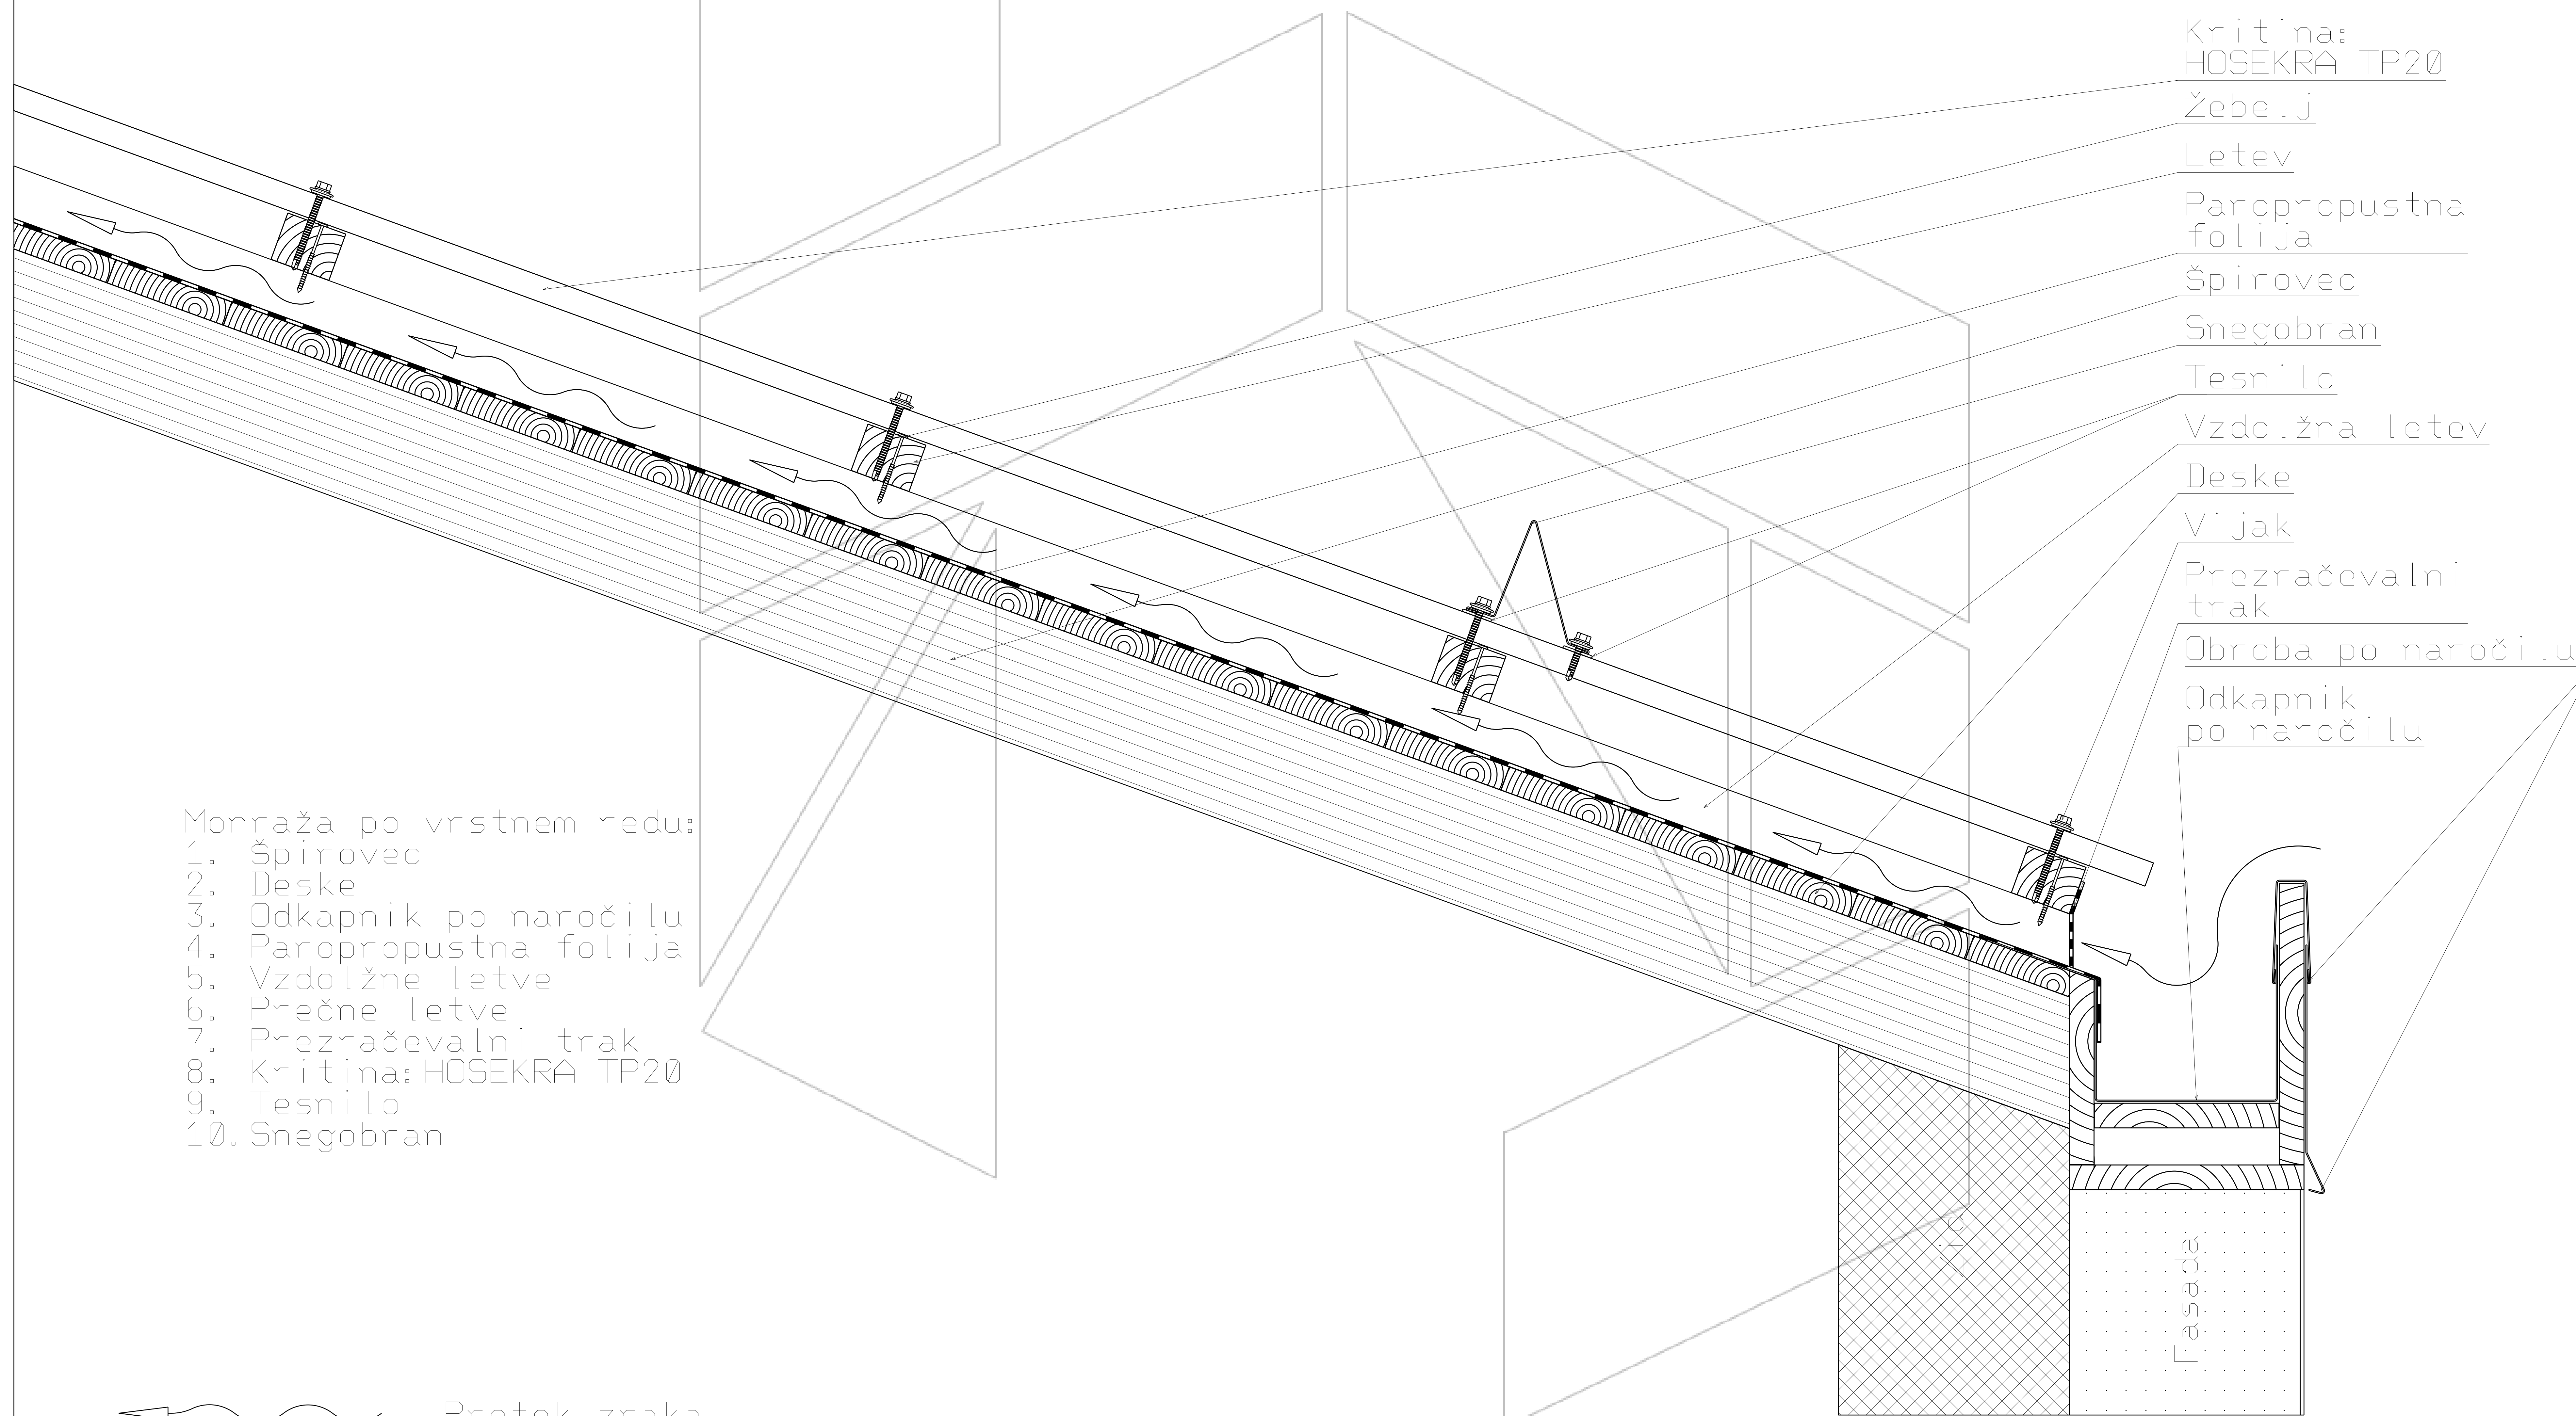

- Monraža po vrstnem redu:
1. Špirovec
 2. Deske
 3. Odkapnik po naročilu
 4. Paropropustna folija
 5. Vzdolžne letve
 6. Prečne letve
 7. Prezračevalni trak
 8. Kritina: HOSEKRA TP20
 9. Tesnilo
 10. Snegobran

 Pretok zraka

Merilo 1:8

Tehnična risba je last proizvajalca HOSEKRA d.o.o. in je informativnega pomena.