


Presek strešine pri spoju dveh različnih kritin  
prezračevane strehe HOSEKRA Valmetal

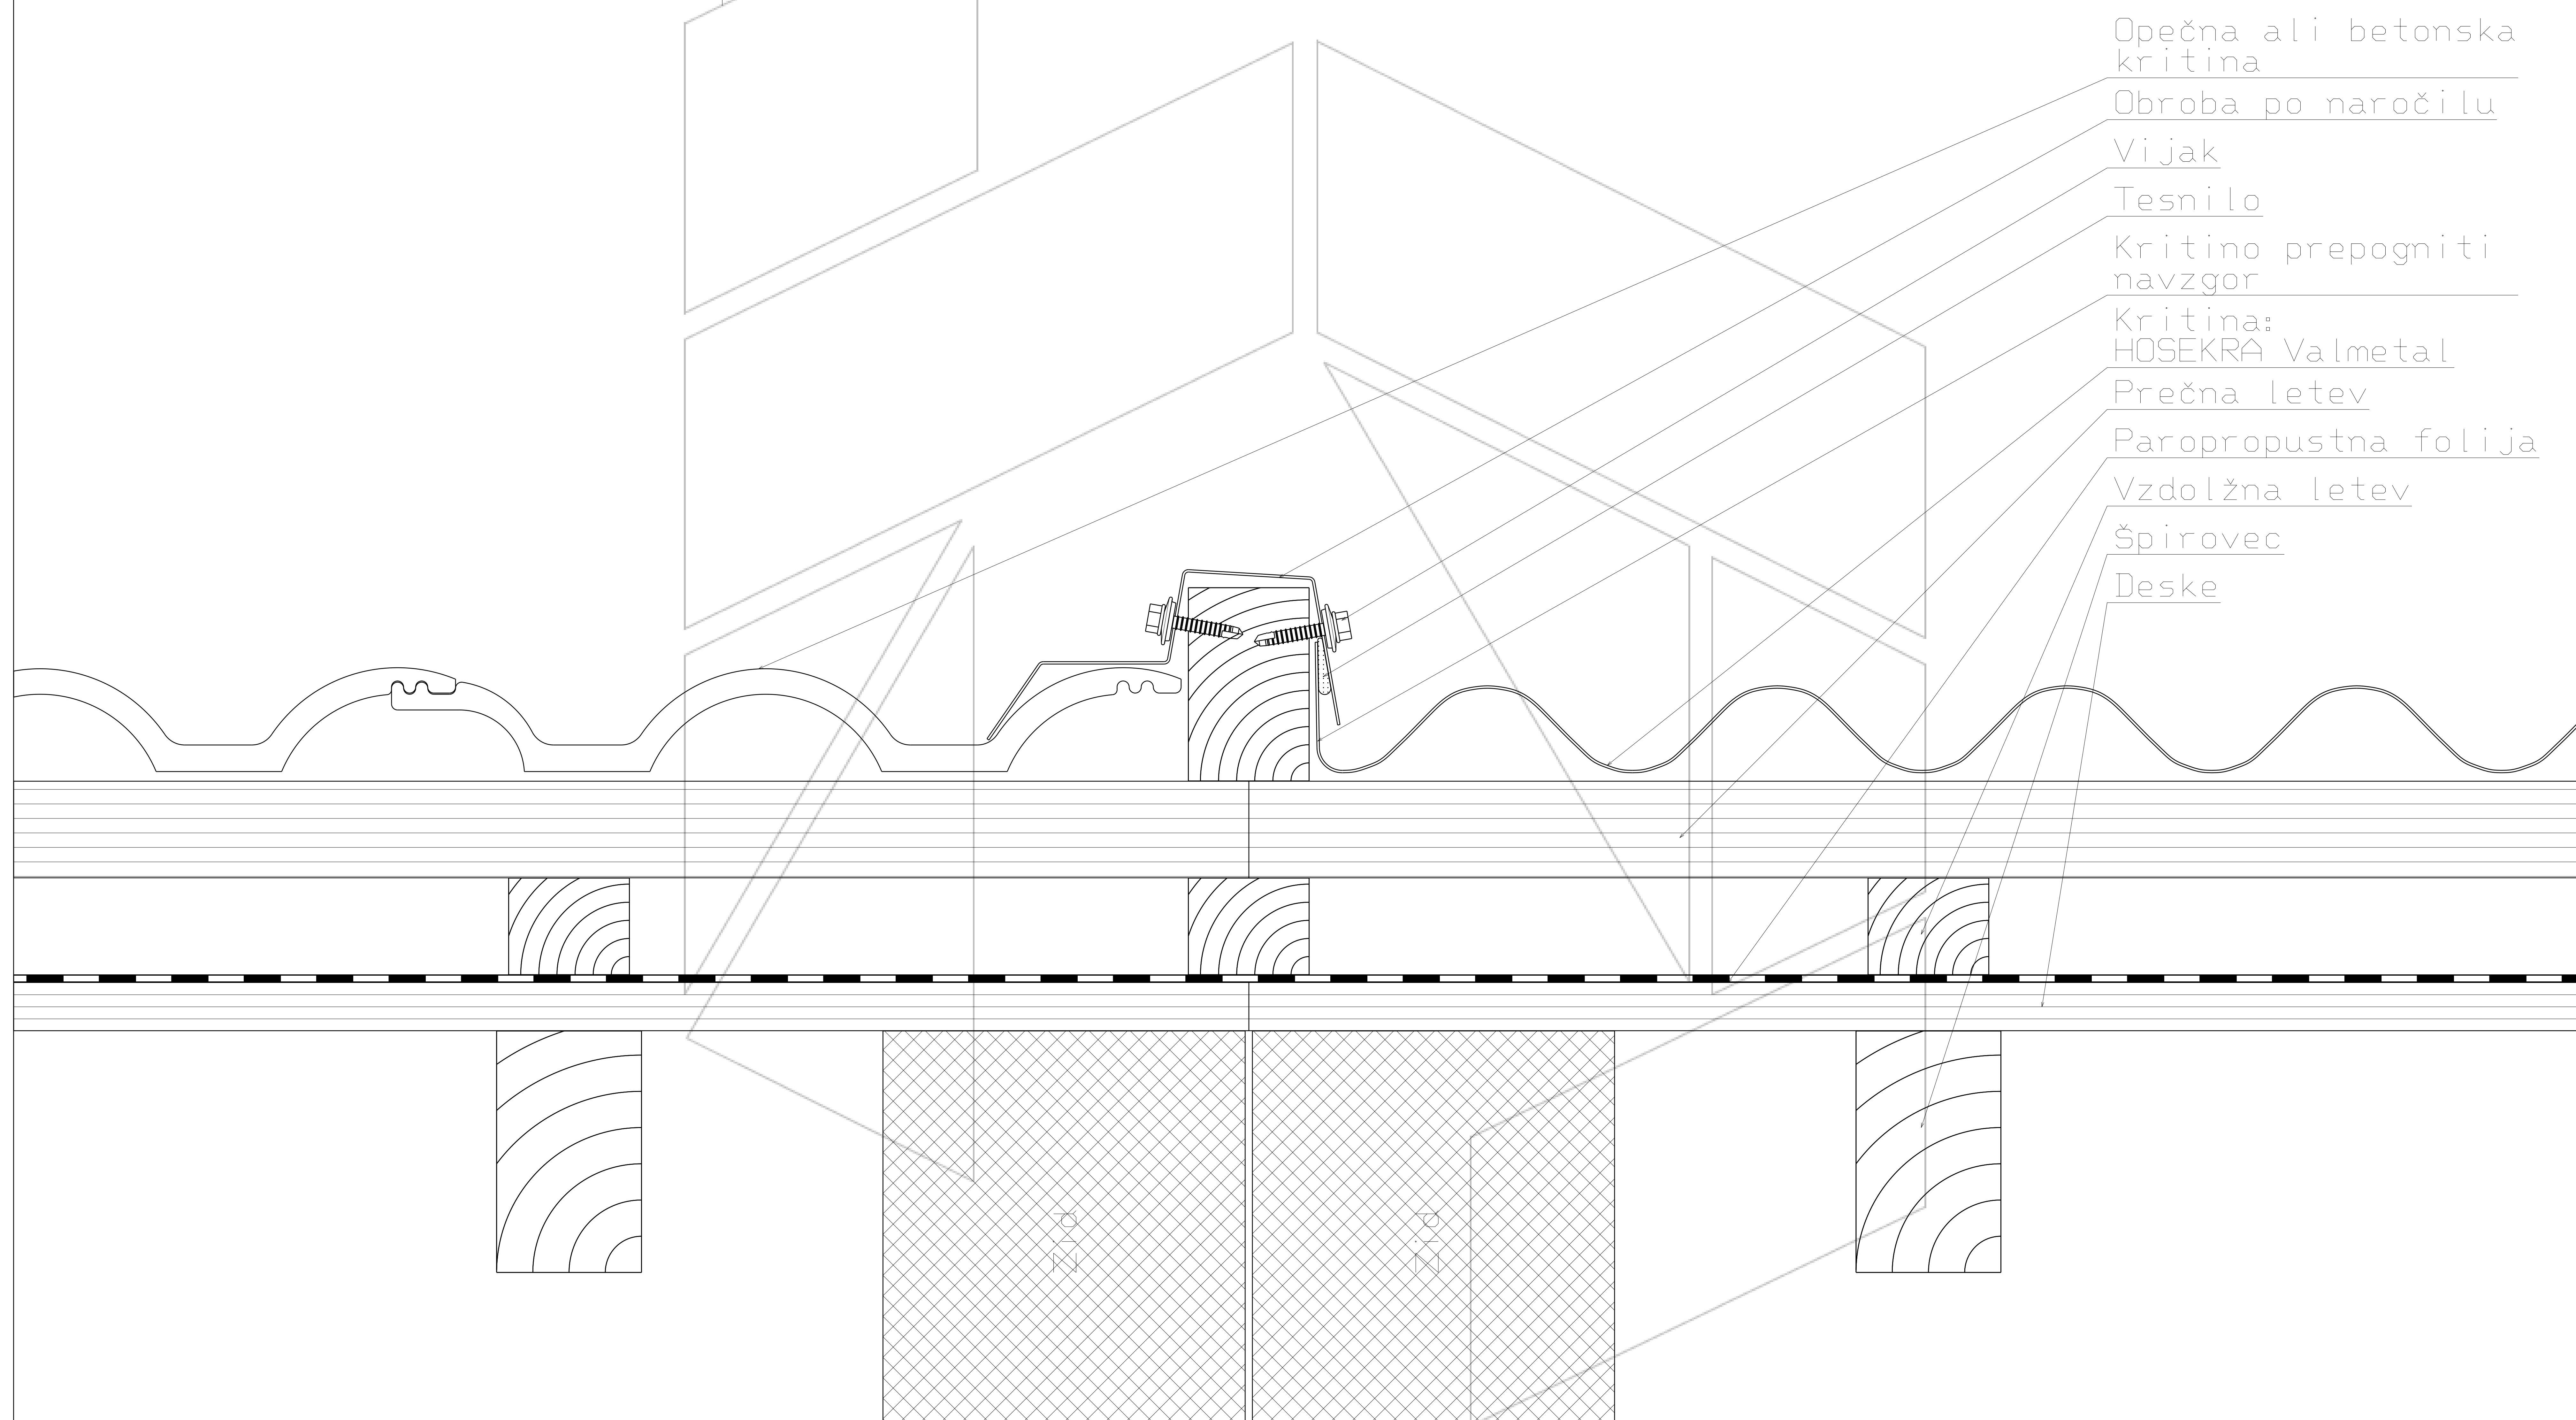

Merilo 1:4

Tehnična risba je last proizvajalca HOSEKRA d.o.o. in je informativnega pomena.