


Presek strešine pri zidni obrobi prezračevane strehe  
s kritino HOSEKRA Bobrek

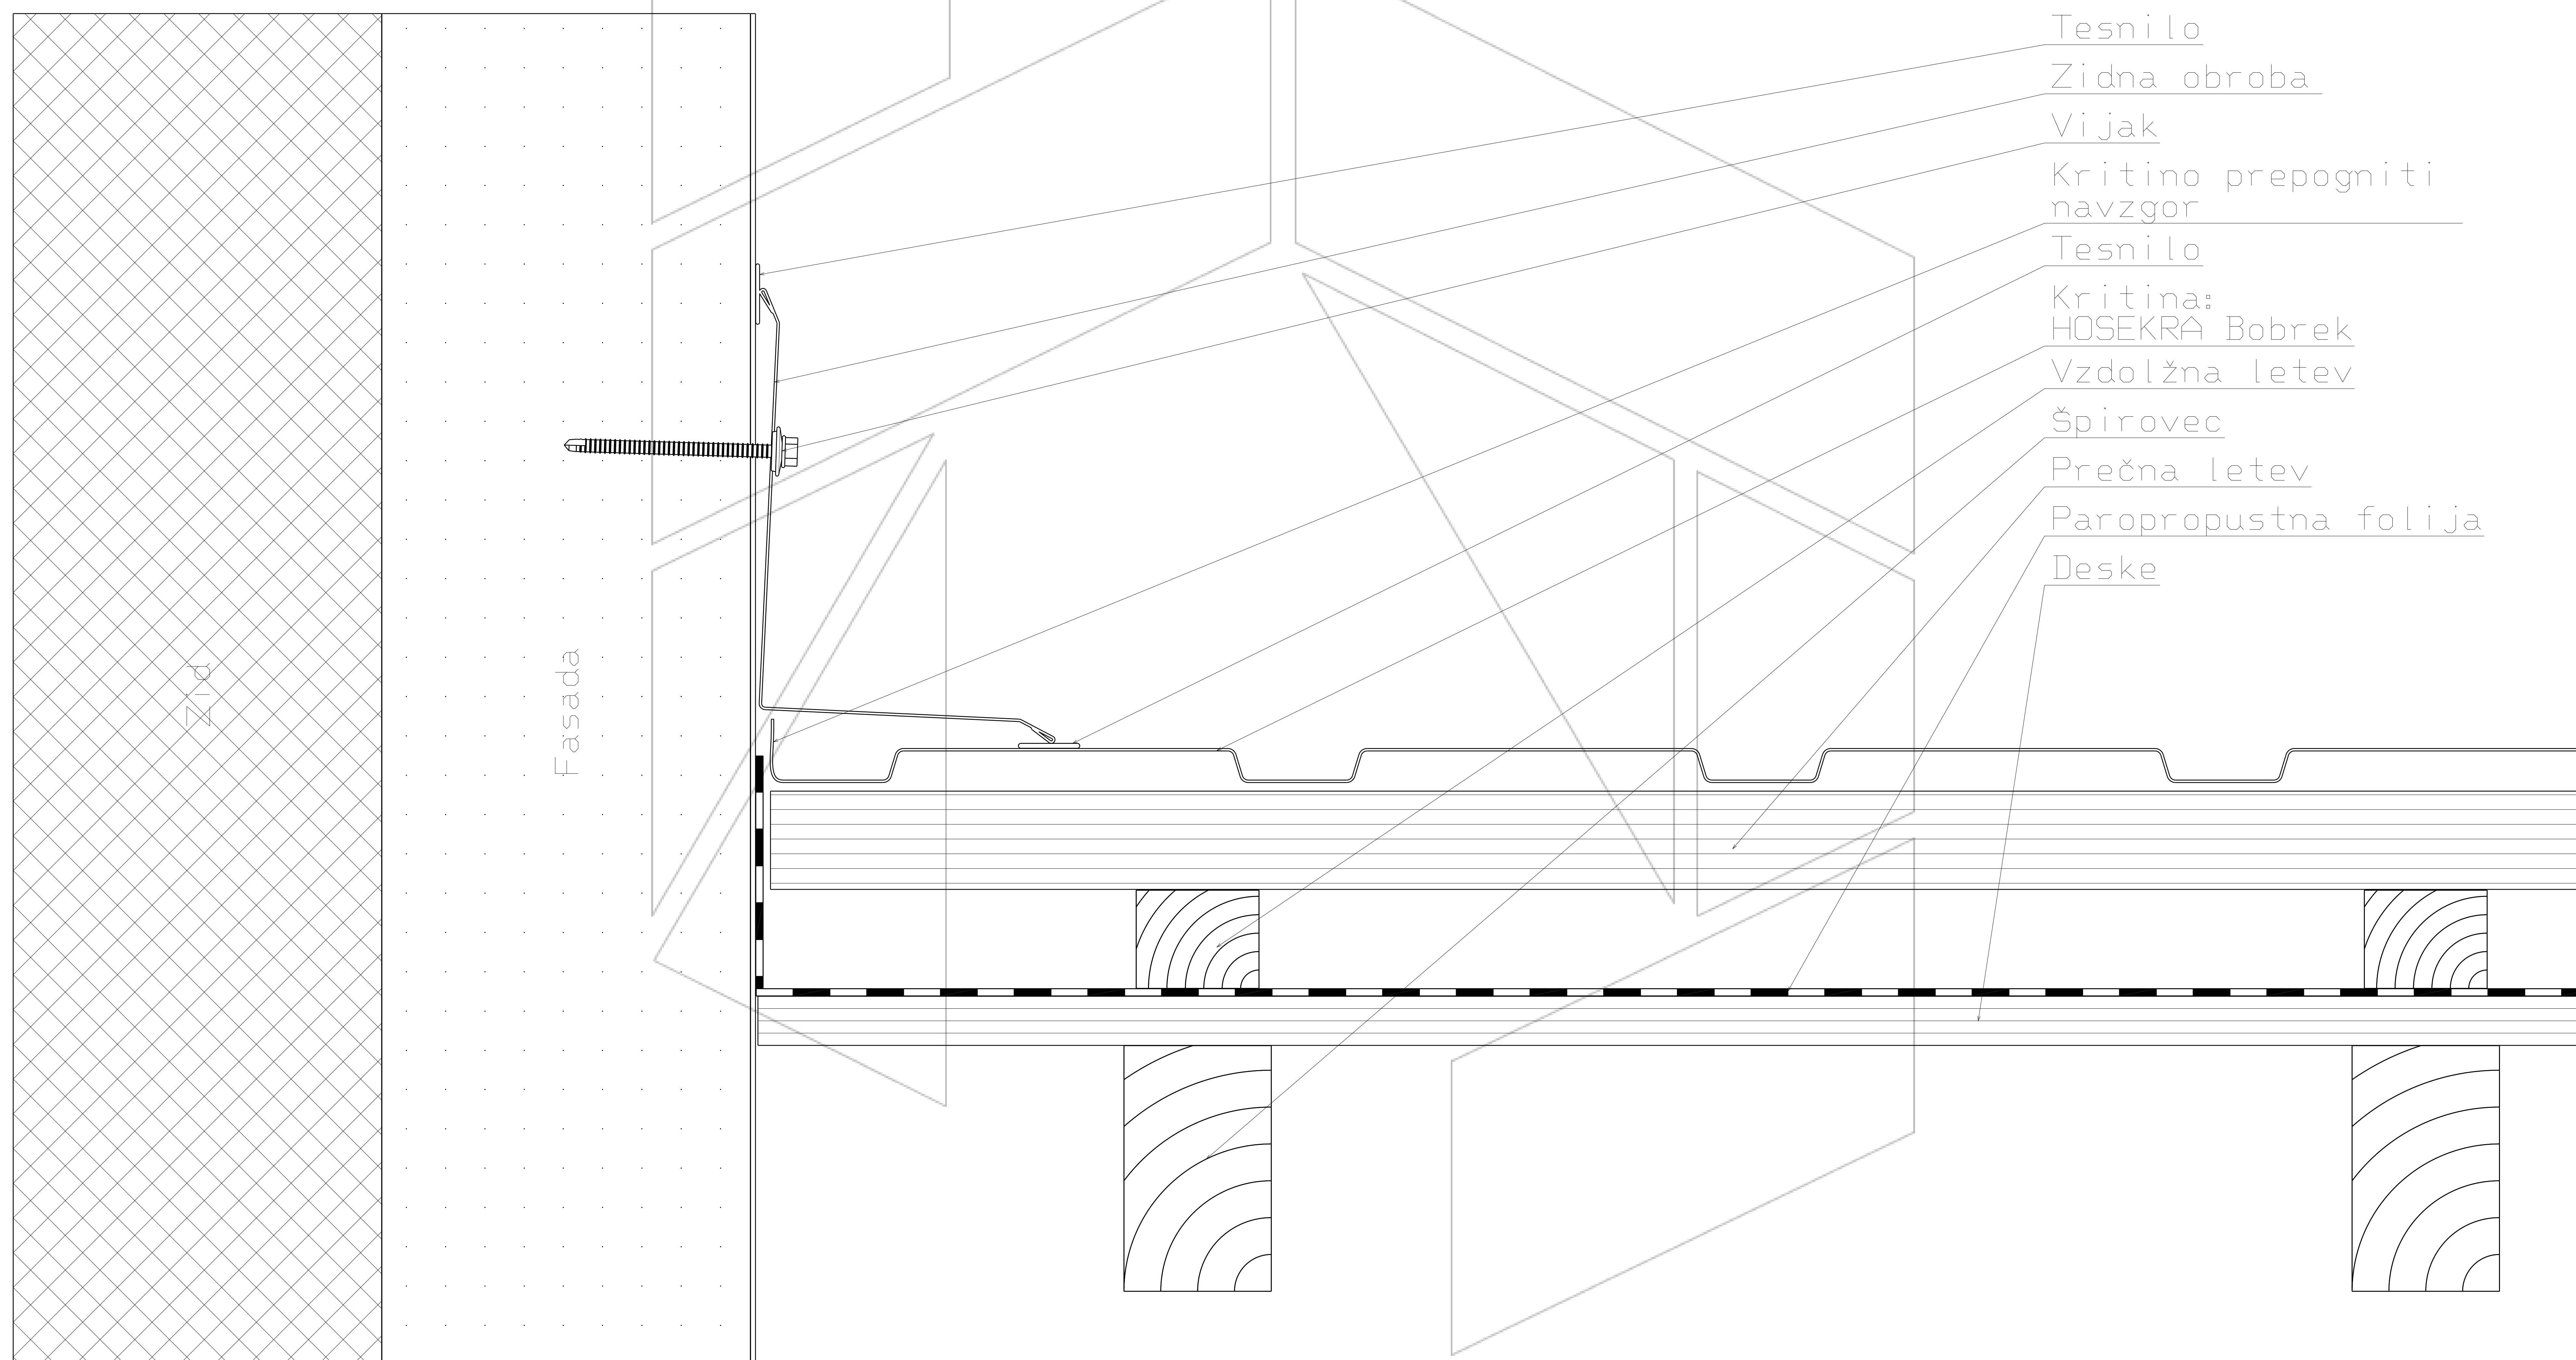

Merilo 1:4

Tehnična risba je last proizvajalca HOSEKRA d.o.o. in je informativnega pomena.