


Presek strešine pri zidni obrobi prezračevane strehe
s kritino HOSEKRA Valmetal

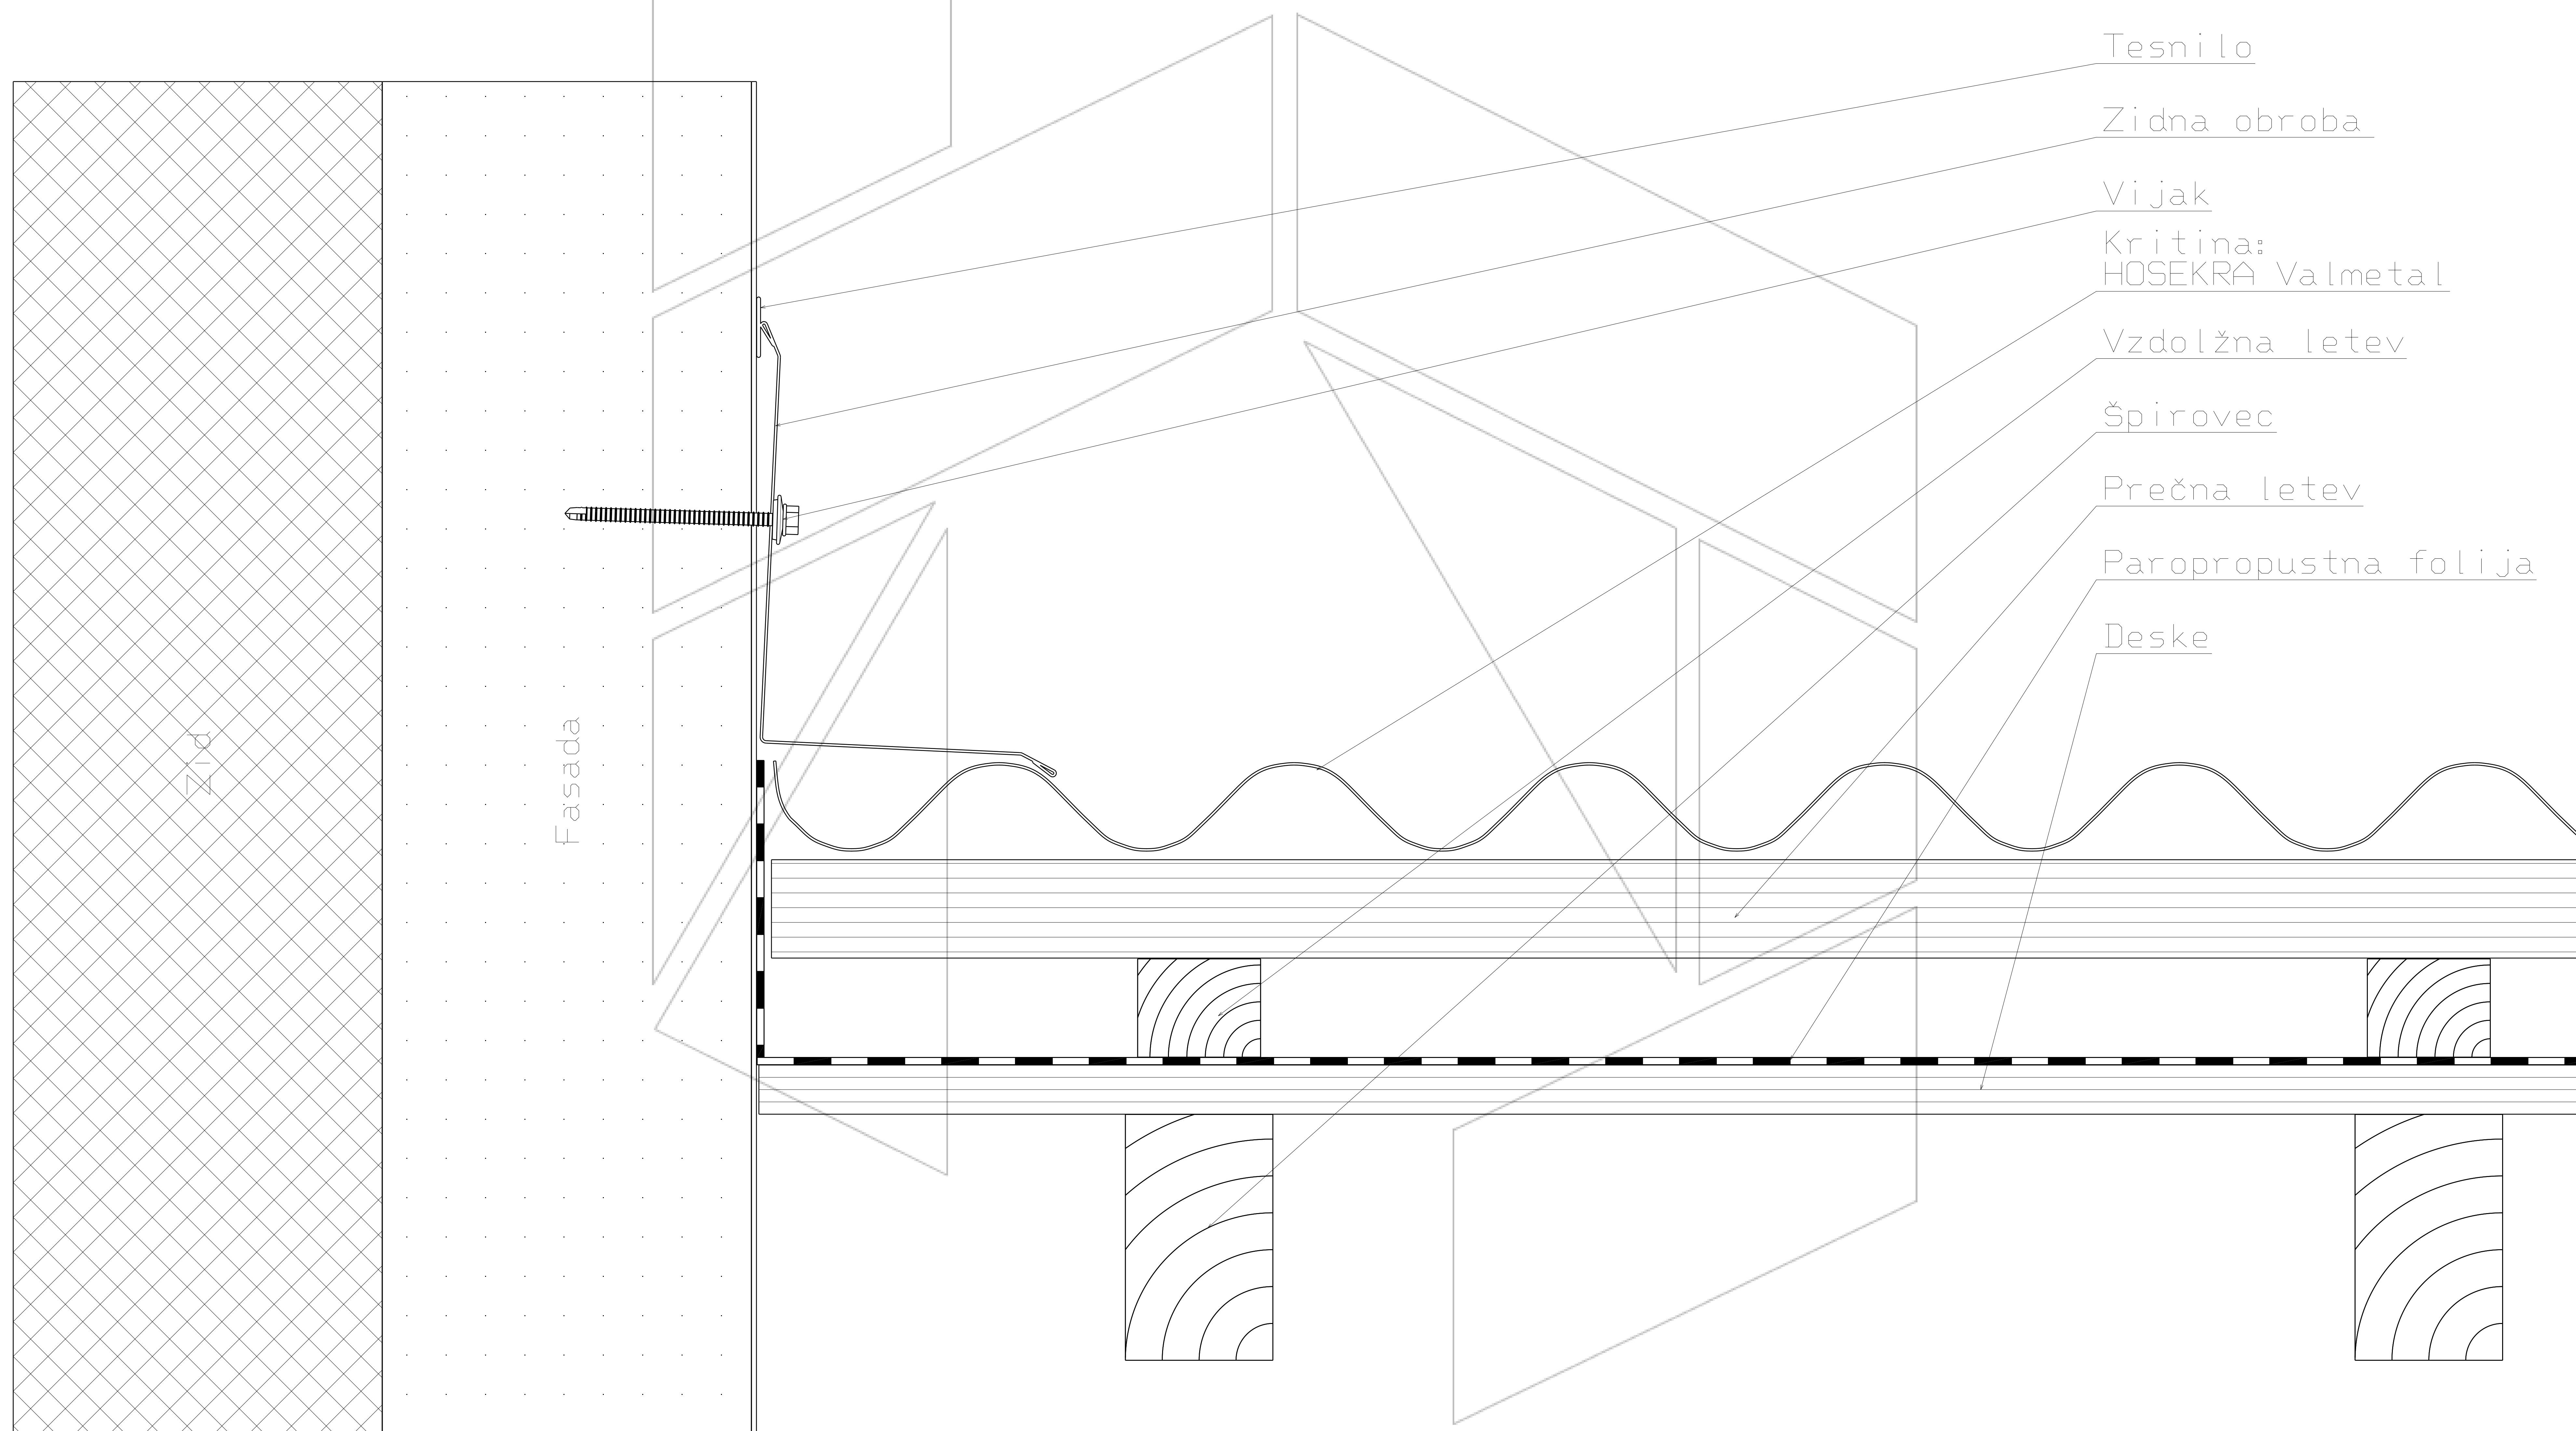

Merilo 1:4

Tehnična risba je last proizvajalca HOSEKRA d.o.o. in je informativnega pomena.