


Presek strešine vertikalno prelomljene prezračevane strehe  
s kritino HOSEKRA peskana, HOSEKRA gladka

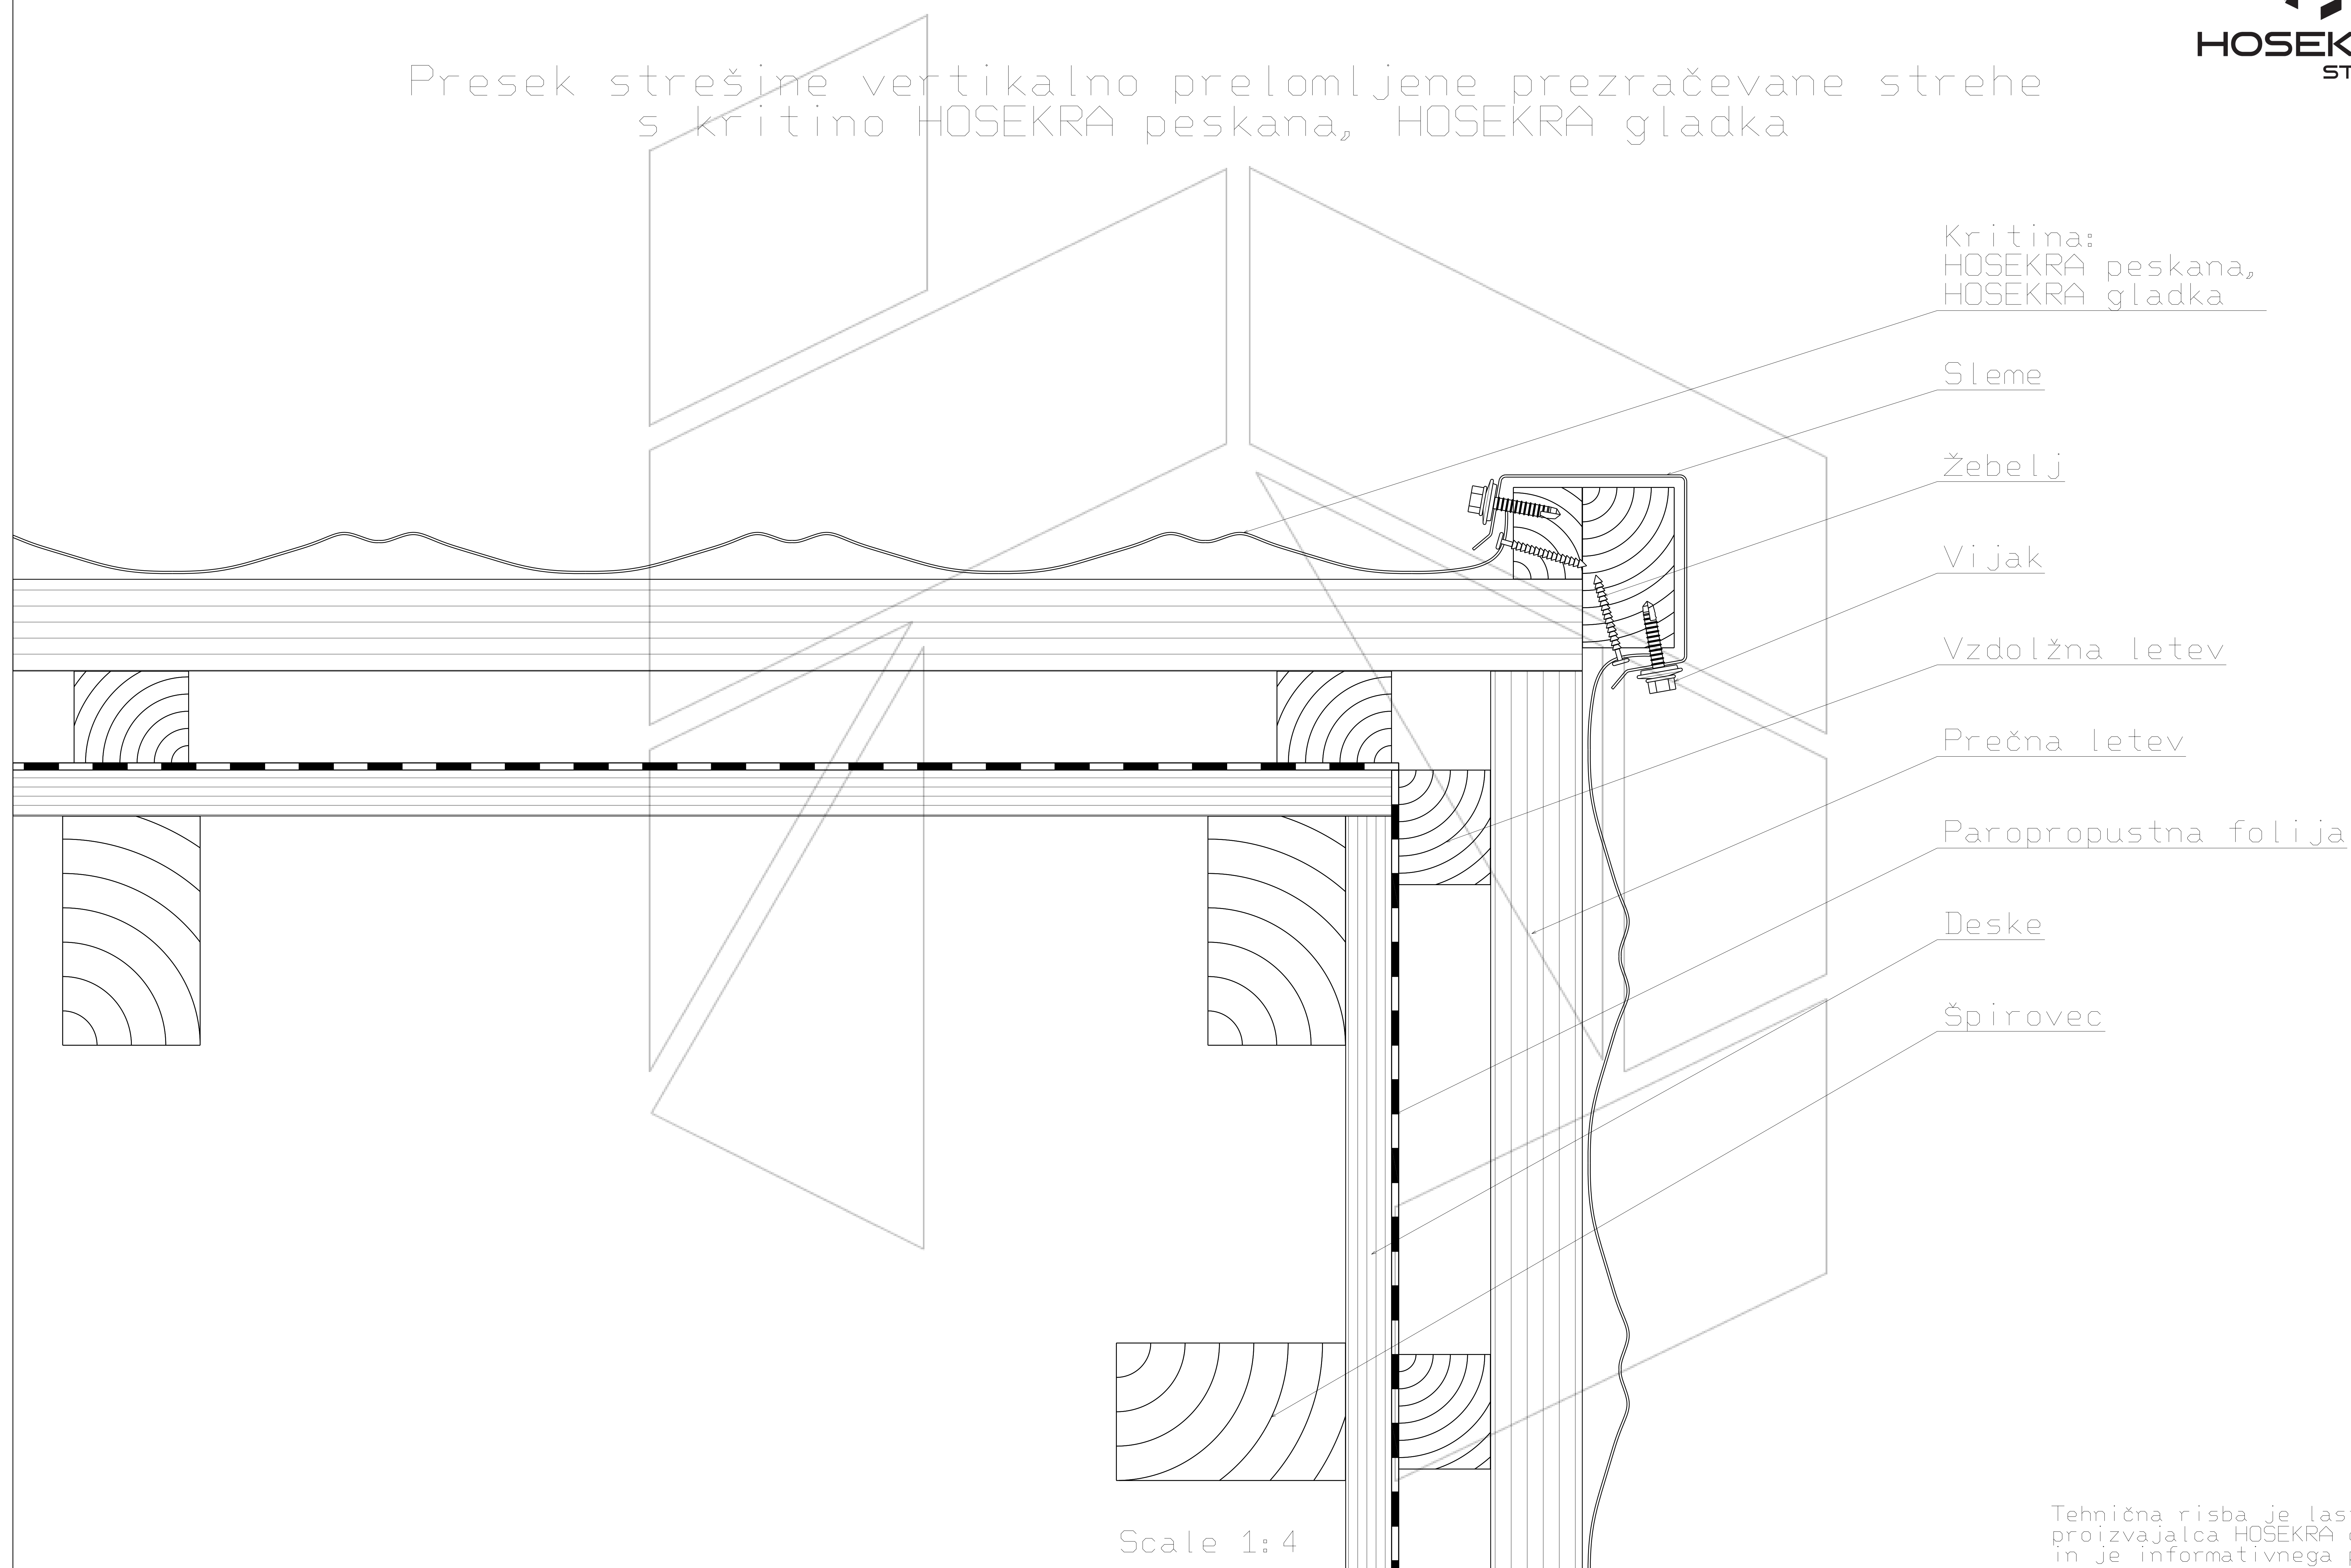

Scale 1:4

Tehnična risba je last  
proizvajalca HOSEKRA d.o.o.  
in je informativnega pomena.